


Zak. 4	Zimery	Podpis	Data	ZDR-KDO		Schemat ideowy		E1003-015	
				Warszawa					
Cpr.		S. Goliasz		Zalw.		T. Todleben		Data	
Spr.		Sledzik						86-06	
								Nr arch.	
								5.11.87	

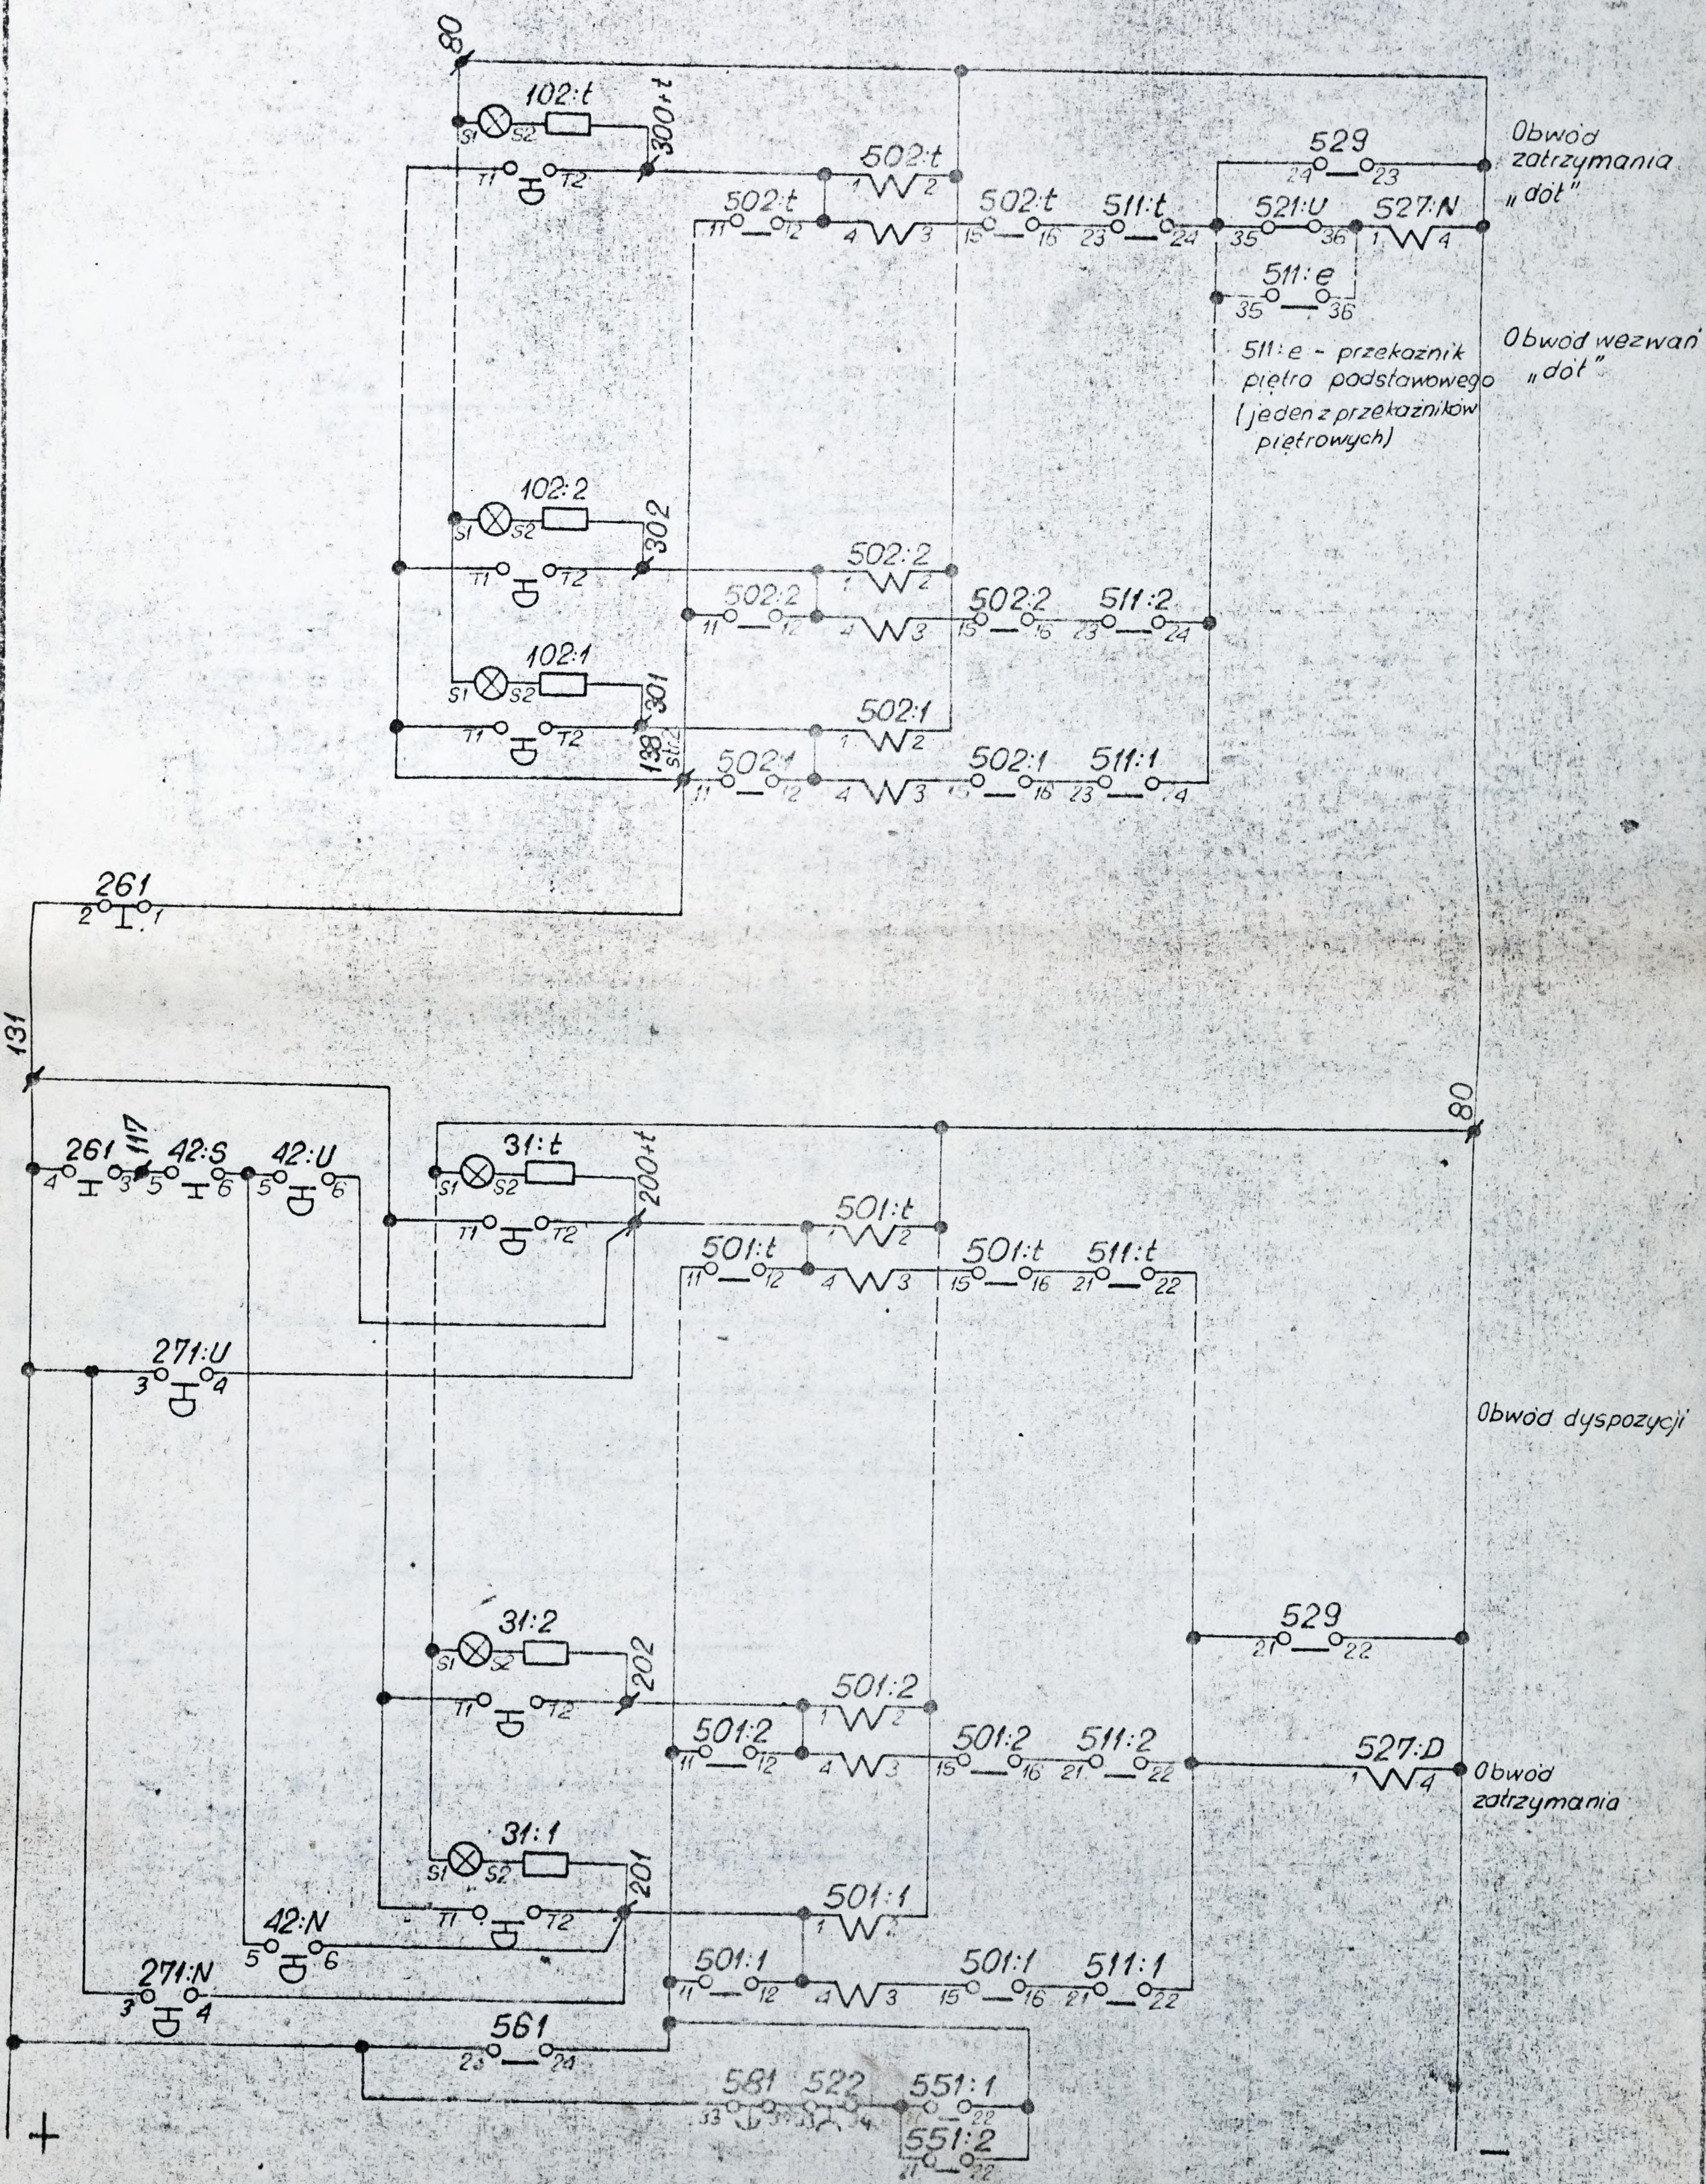

E1003-015

ZER-KDC

Schemat ideowy

E1003-015

Warszawa


Opr. S. Goliński

Spr. Sledzik


Zatw. T. Todleben

Indy 51182

Data str. 2
86-06 cd. str. 3
Nr arch.

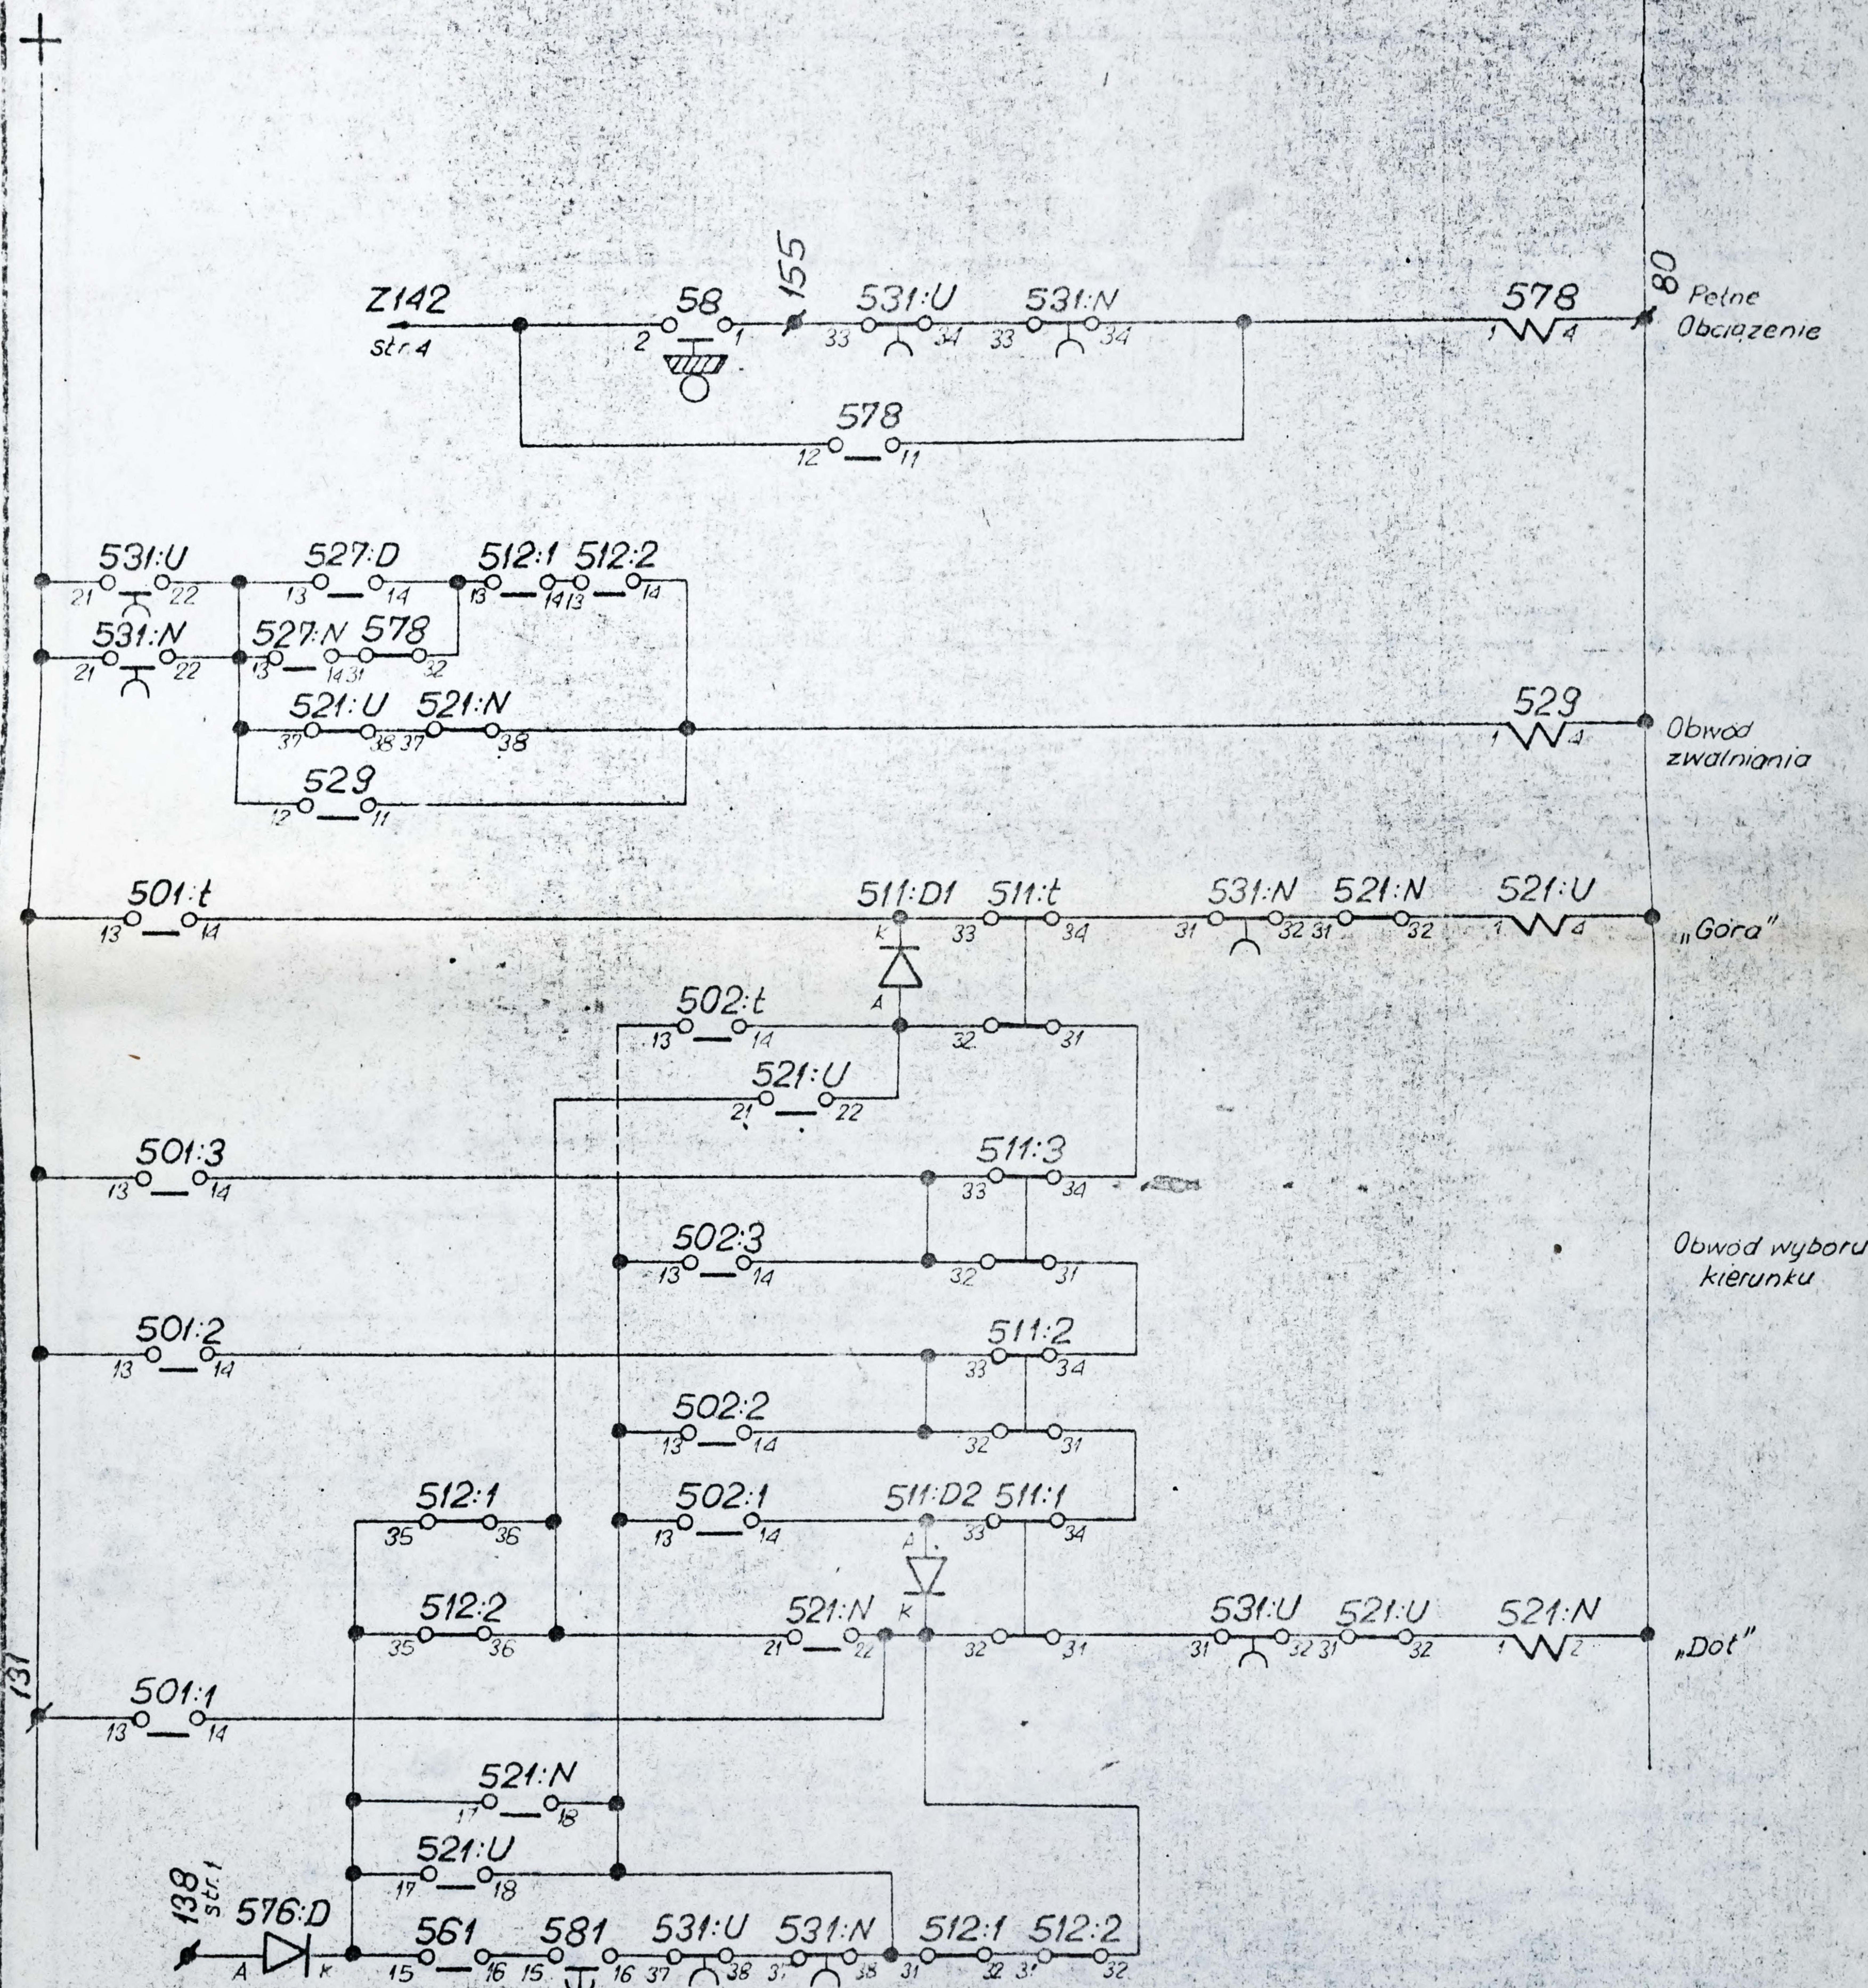


E1003-015

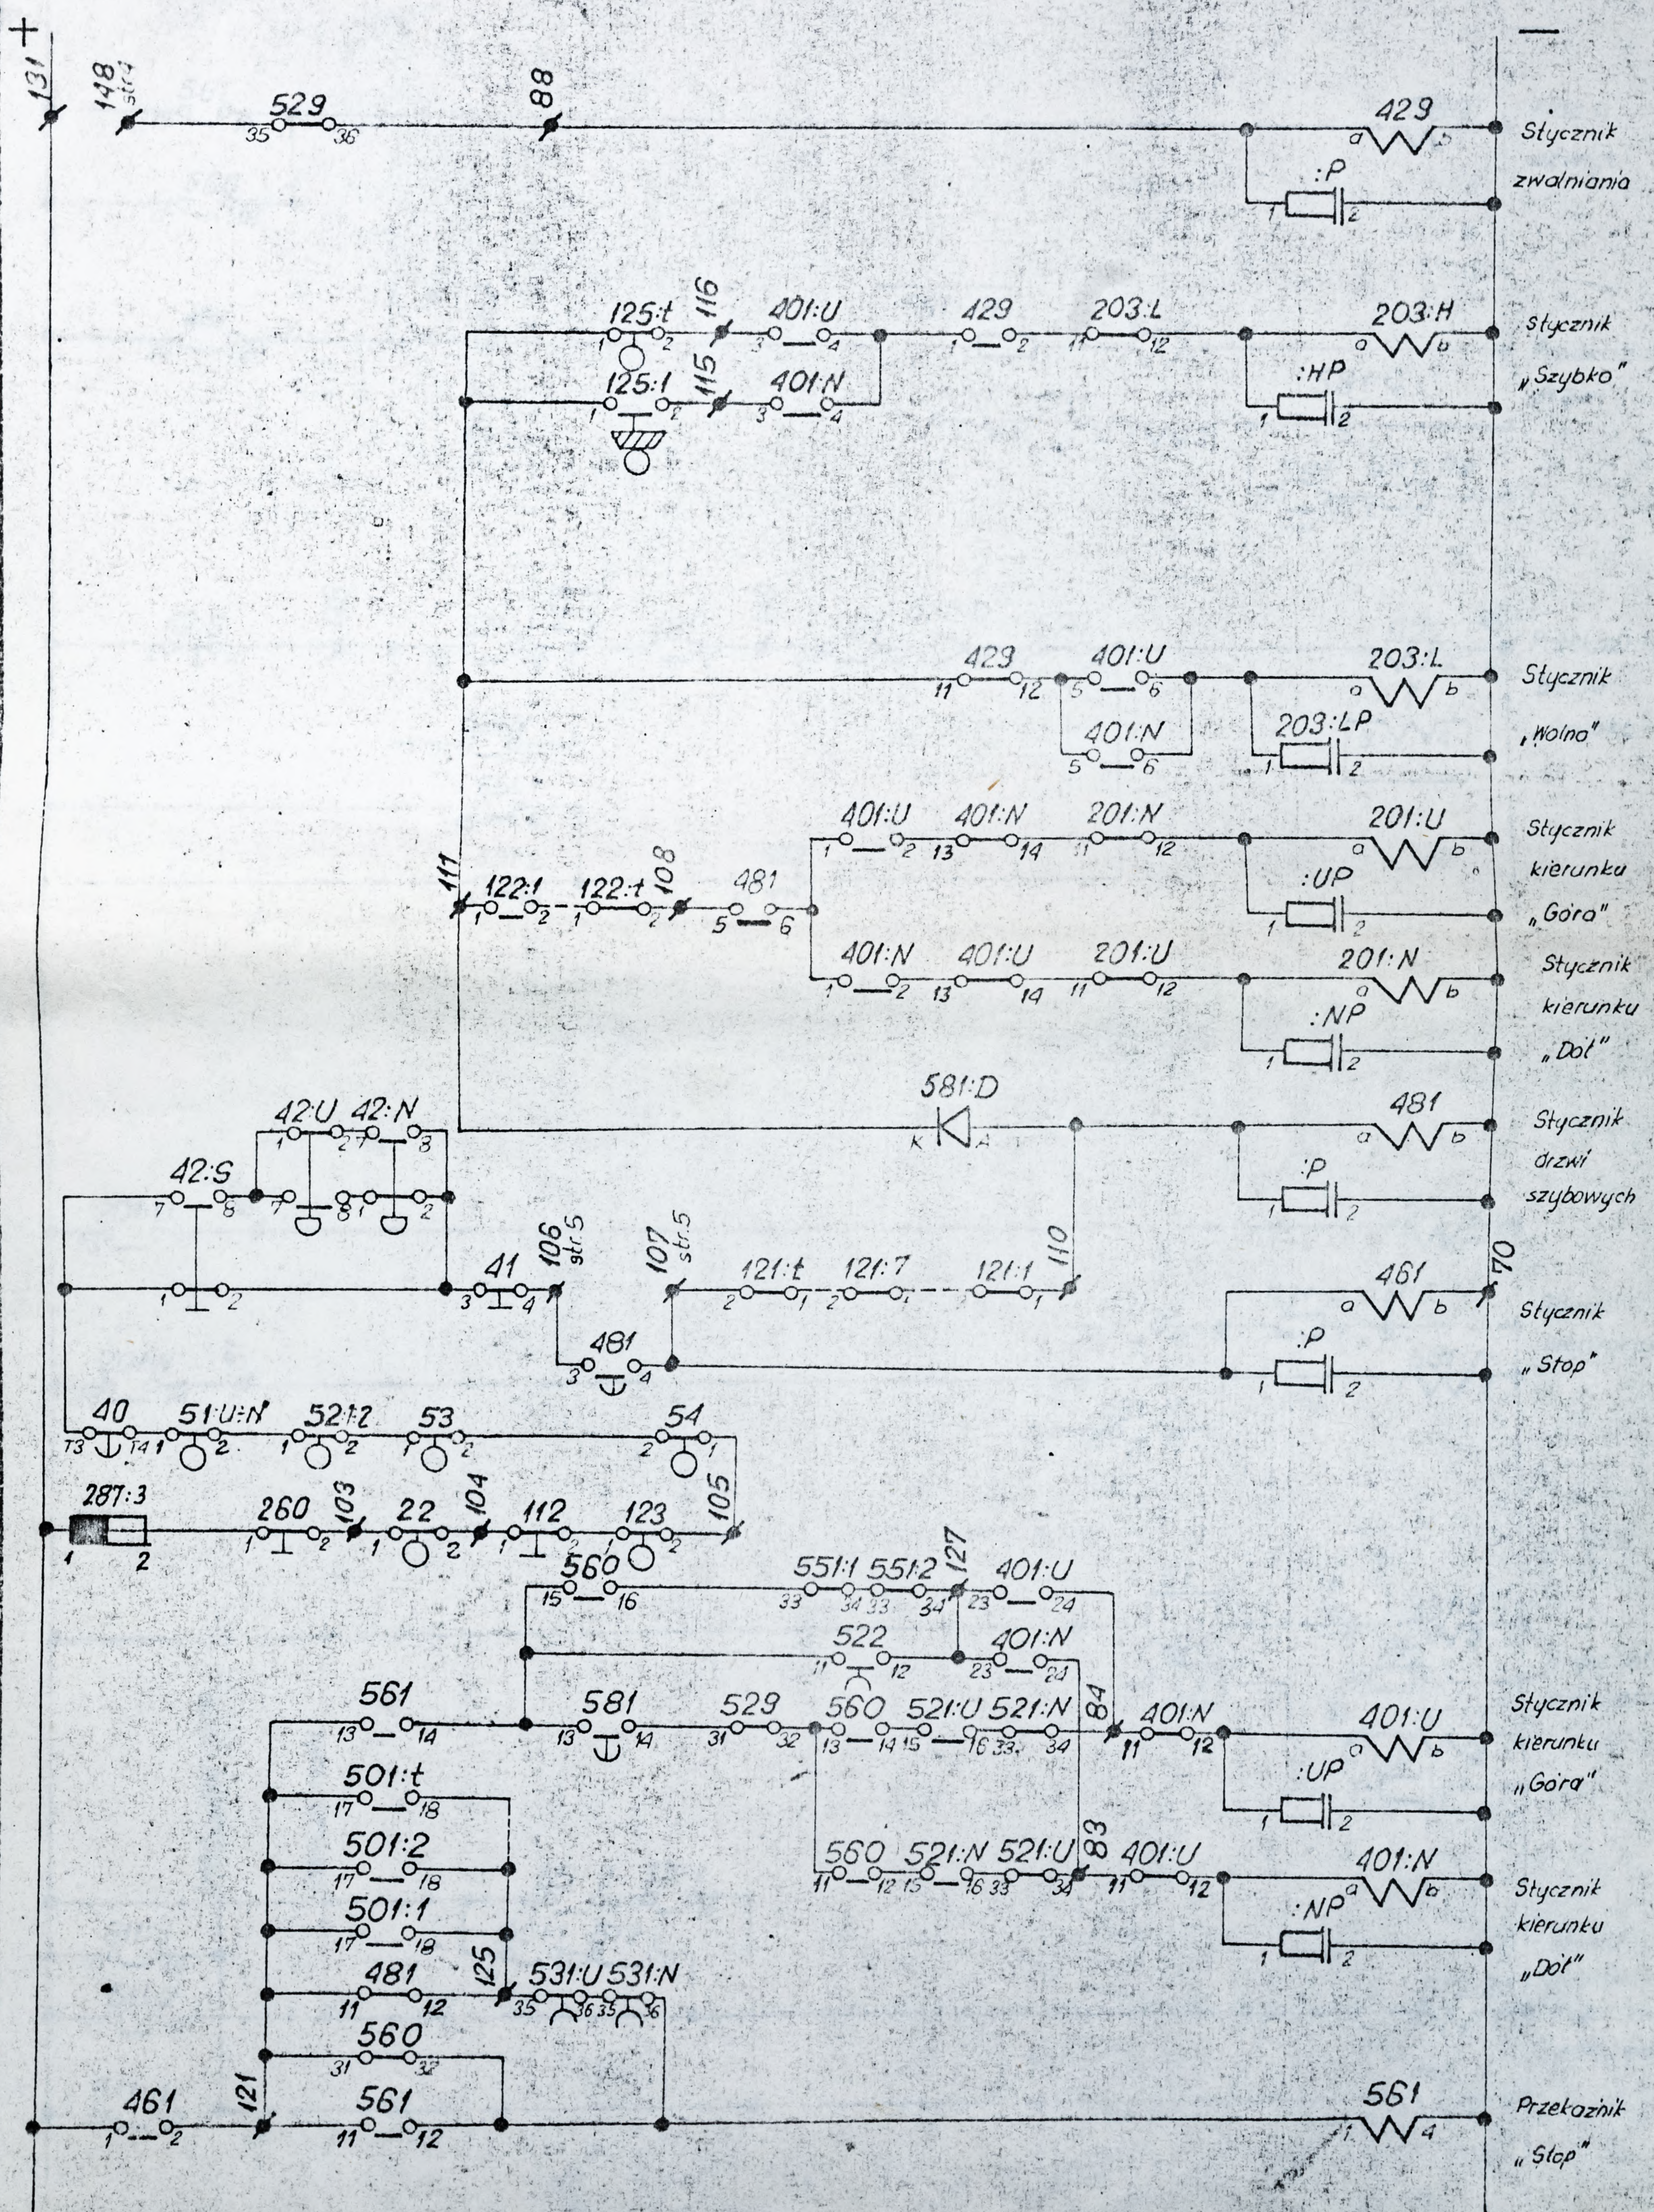

E1003-015

Projekt	Zmiany	Podpis	Data	Z E R - K I D O		Schemat ideowy		E1003-015	
				Warszawa				Data	str. 4
								86-06	cd. str. 5
								Nr arch.	
				Op.	S. Goliński				
				Spr.	Siedzik			Zatw.	T. Todt/leben
								Finał 5 II 87	

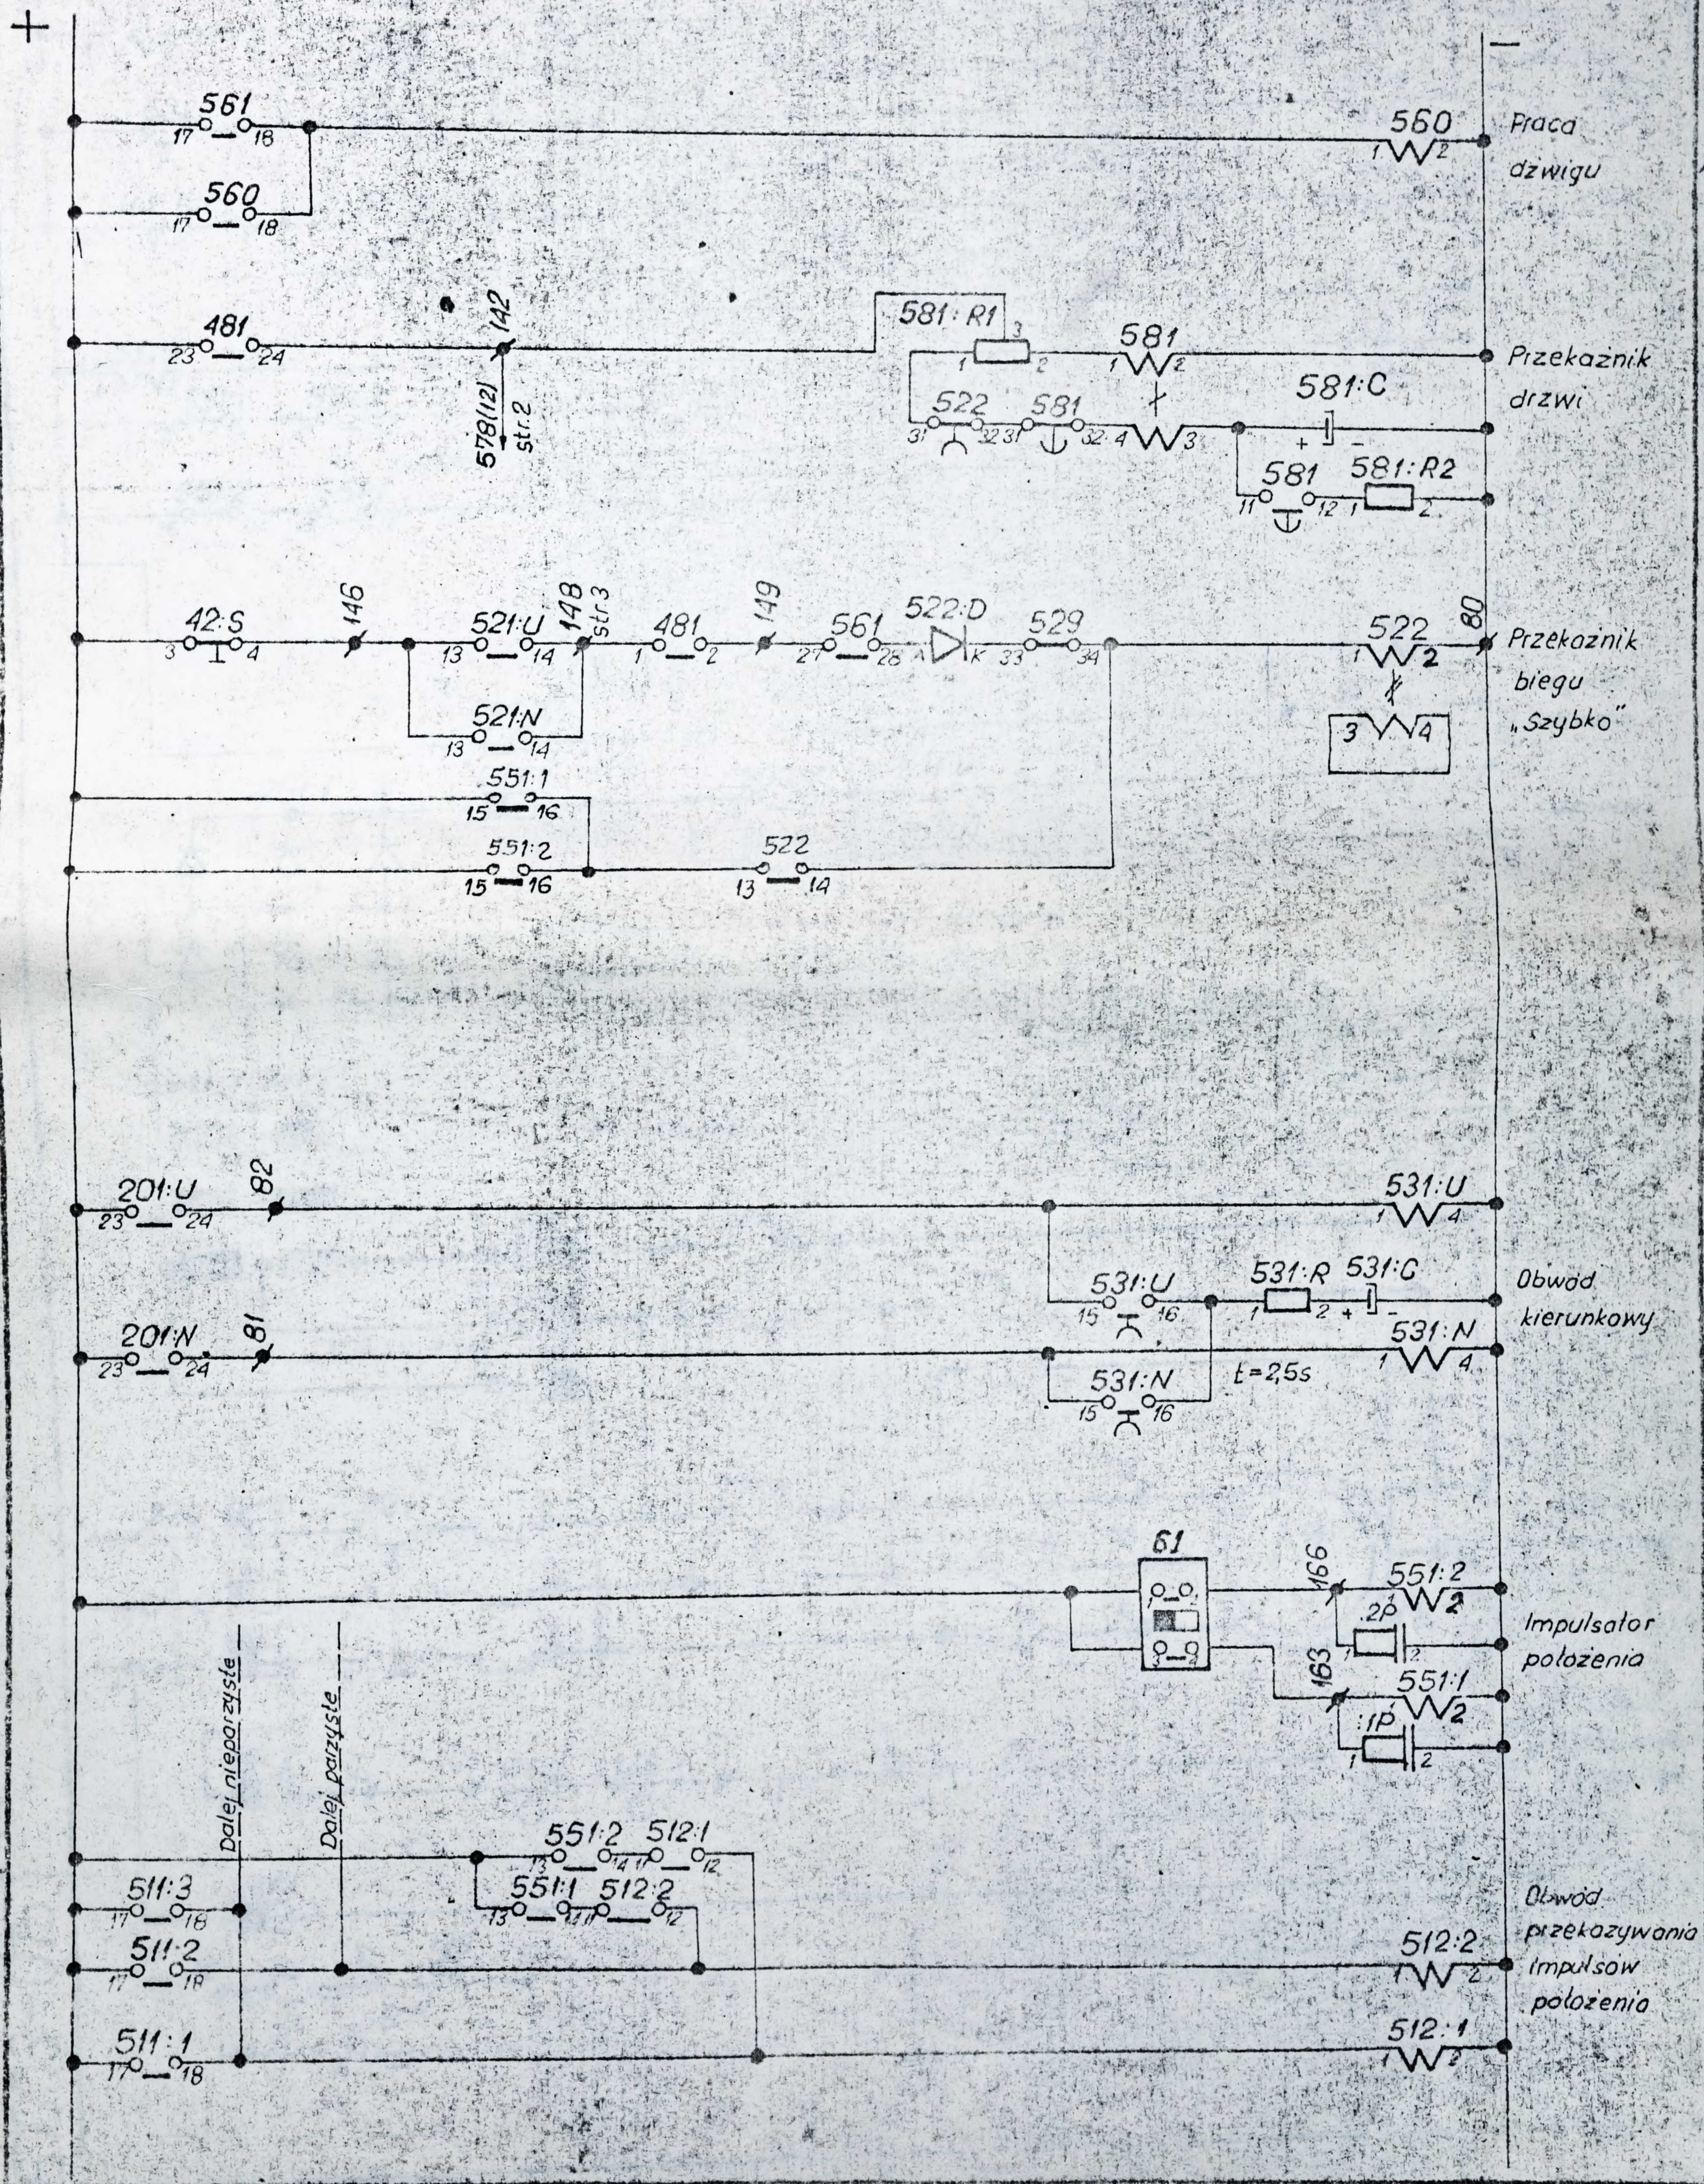

E1003-015

Warszawa

Schemat ideowy

E1003-015

Data str 5

86-06 ed. str


Nc acgb

Opr.	S Goliasz
------	-----------

Sor.	Sledzik
------	---------

7914 T. Todtleben

Friday 5/11/82

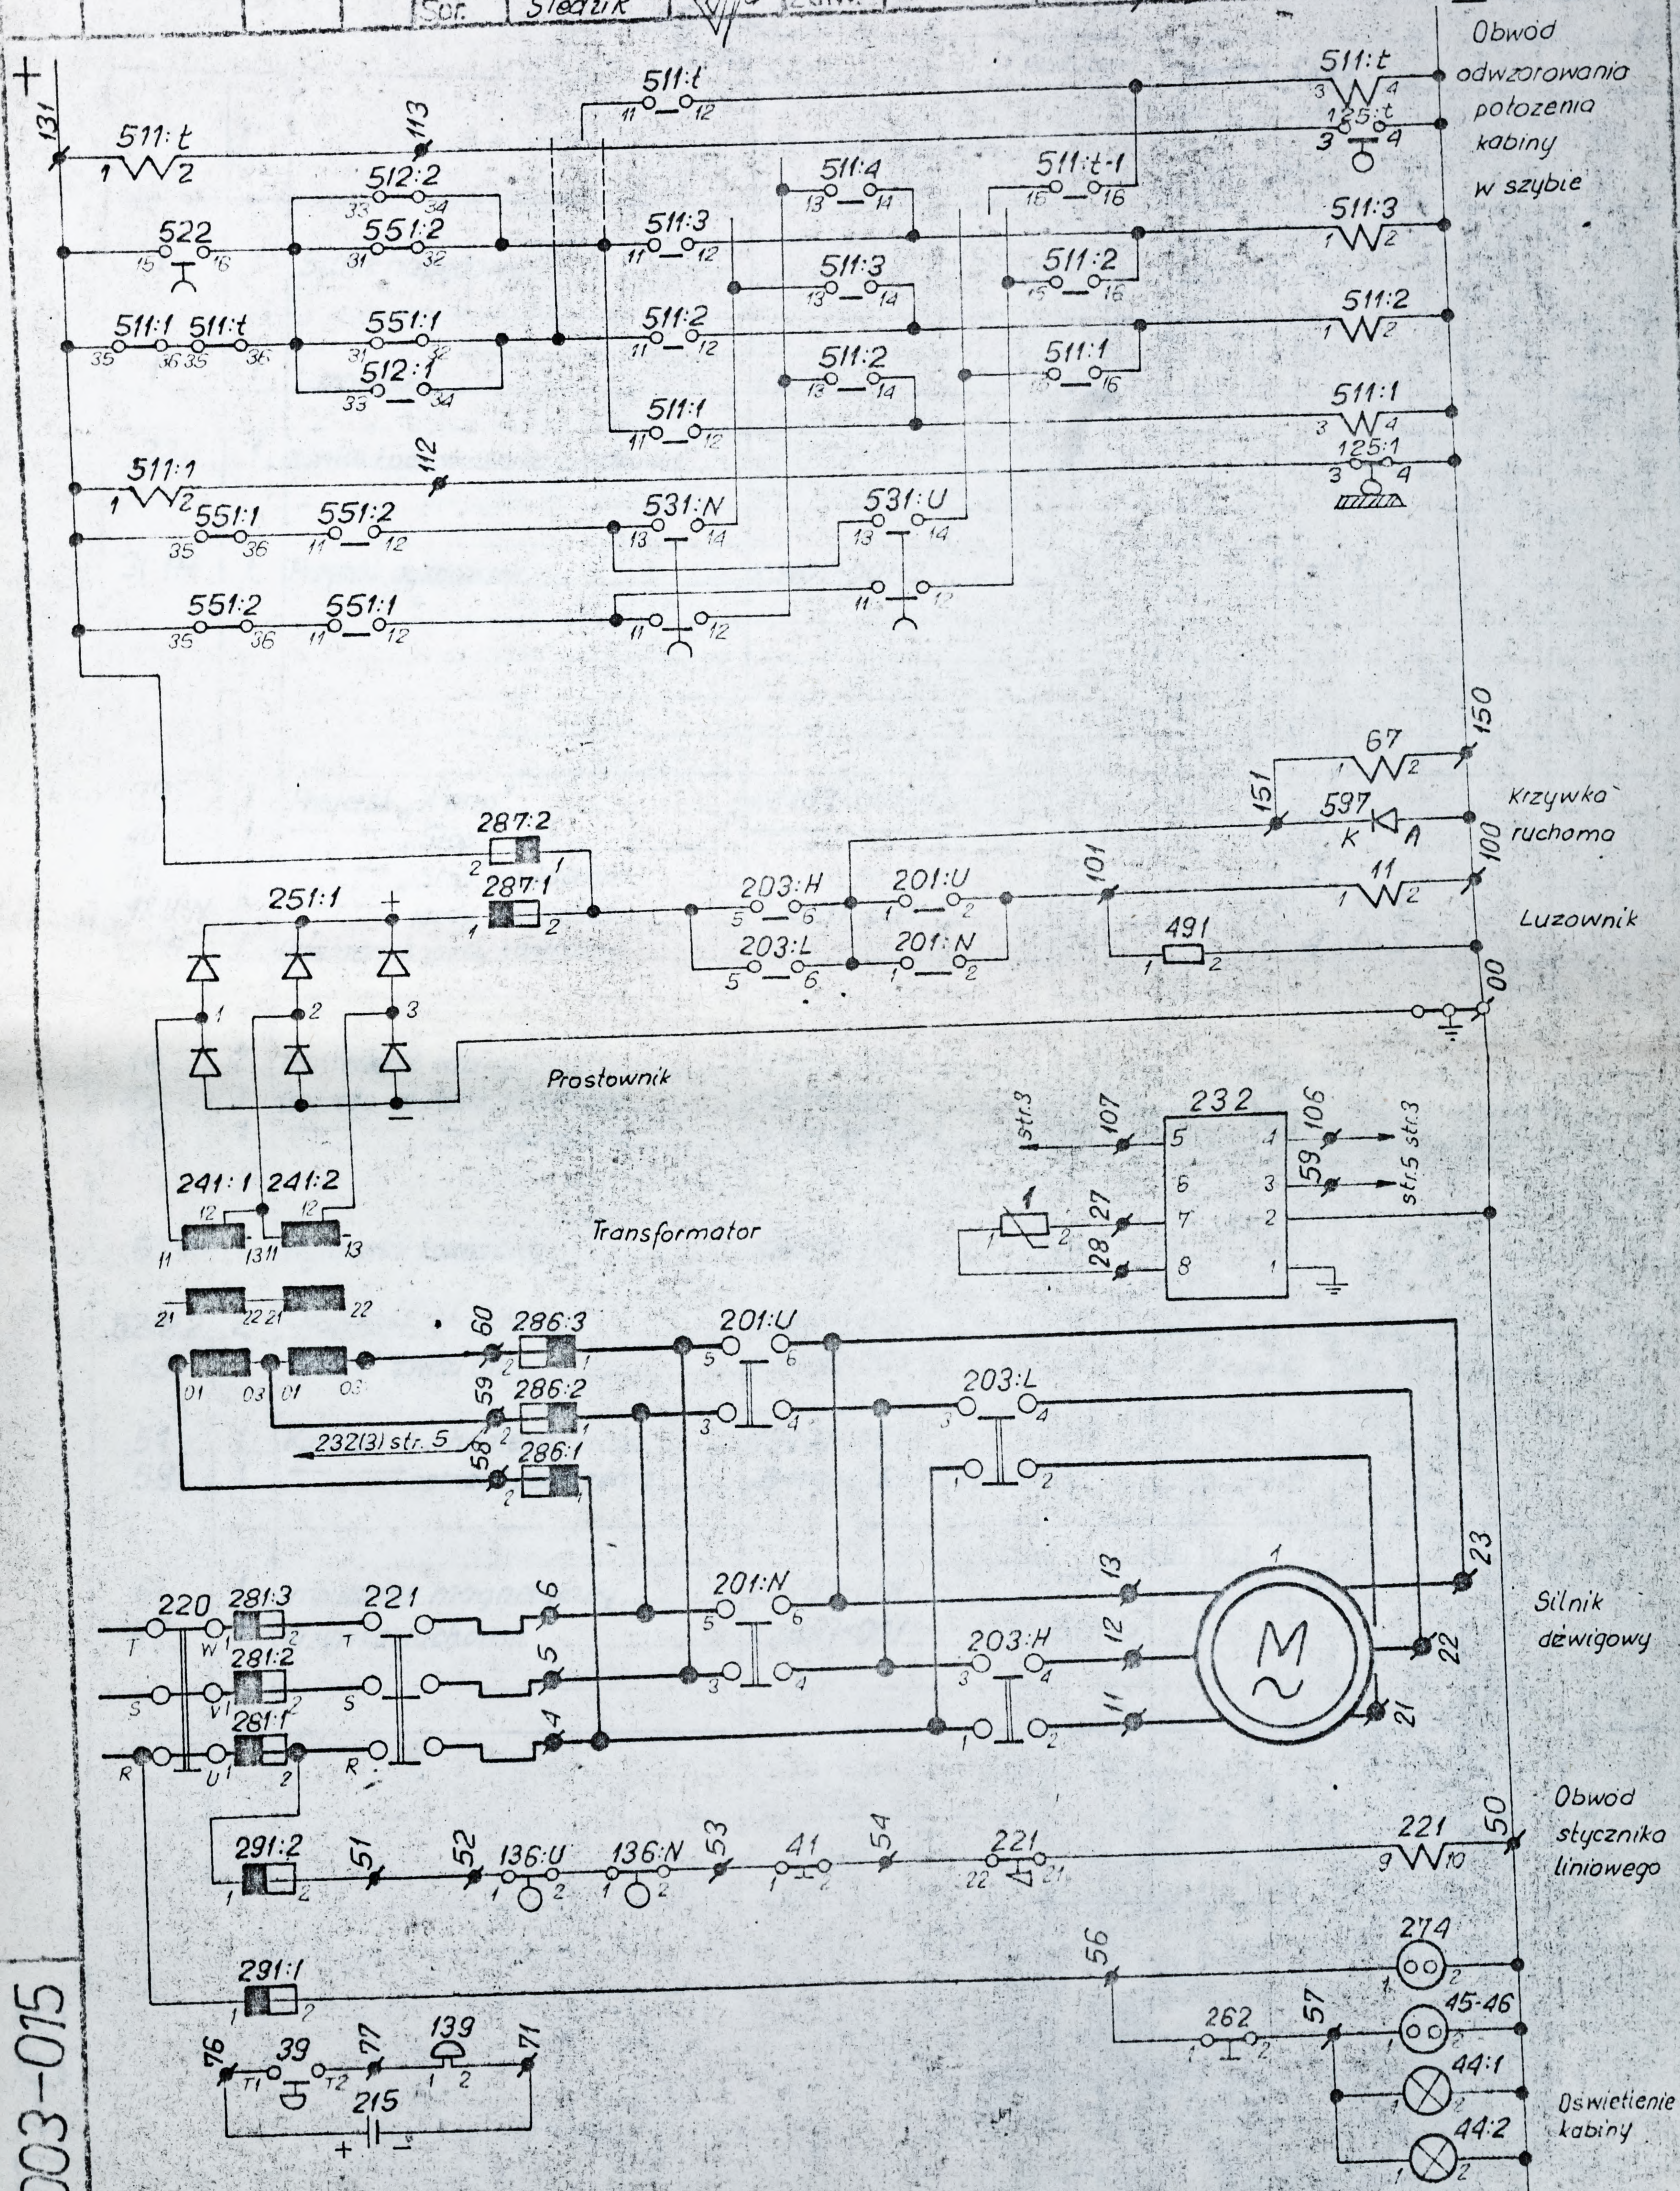

E1003-015

ZARZĄD
DZIENNICZ
WARSZAWA

Opis: S. Goliasz
Spraw: Siedzik

NUMEROWANIE APARATURY

E1103-015

86-06

25004

T. Todtleben, G. G. 5082

Nr	Szt.	Nazwa	Typ lub nr rysunku	Fig.	Czw. Czw.									
					1	2	3	4	5	6	7	8	9	10
1	1	Silnik napędowy		88		5	5							
11	1	Luzownik	ELS3	66	5									
22	1	Kontakt ogranicznika prędkości	MR1	25		3	-							
31:1-t	t	Przycisk dyspozycji	K3407-001-2	32		1	-	1						
39	1	Przycisk „Alarm”	K3407-001-4	31		5								
40	1	„Stop”		31		-	3							
41	1	„Stop” na kabinie	K3111-001	25		5	3							
42:U=N	2	jazdy kontrolnej		24		3	-	1	3					
5	1	Przełącznik jazdy kontrolnej		24		3	4	1	3					
44	2	Oświetlenie kabiny	K2419-024	54		5								
45	1	Gniazdo wtykowe na kabinie	K3111-001	29		5								
46	1	„ pod kabiną	Nr 160 kat 16-J	29		5								
51:U=N	1	Wyłącznik krańcowy	K3450-001	22		3								
52:1:2	2	Kontakt chwytaczy	K3461-001	23		3	-							
53	1	Kontakt zwisu lin	K3450-001	22		3								
54	1	Kontakt ruchomego progu	K3401-001	22		3								
58	1	„ pełnego obciążenia	„Borges” REFC/CR10	22		2								
61	1	Impulsator magnetyczny	K3467-001	77		4	4							
67	1	Krzywka ruchoma	K3487-001	66	5									

E1103-015

MAILING LIST
RETURN
1914-1915

Imię i nazwisko	S. Golasz
Adres	Siedzik

Sledzik

7. Todtleben

Feeling 5981

[illegible]

ZREKONSTRUOWAŁ
ZARZĄDZĄCY URZĄDZENIAMI
DZWIĘCIOURZĄDZENIAMI
WARSZAWA

S. Goliasz

Siedzik

T. Todleben

E1103-015

86-06

3
4

		Nazwa	Typ lub nr rysunku	Fig.																	
281:1-3	3	Bezpiecznik główny	K1604-001	53													5				
286:1-3	3	transformatora	Nr 476.582.2174. kat. 18-J 6A	53													5				
287:1	1	sterowy	Nr 476.582.2175 kat. 18-J 10A	53													5				
2	1		Nr 476.582.2174. kat. 18-J 6A	53													3				
3	1	Bezpiecznik obw. bezpieczeństwa	2A	53													5				
289	1	sygnalizacji	— // — // —	6A	53												5				
291:1	1	oskierdzenia	K1607-001	53													5				
291:2	1	stycz. liniowego	— // —	53													5				
401:U	1	Stycznik kierunku „Góra”	K1-1P lub TCAC-10	13	3					3	3	3	—	3	3	3					
N	1	„Dół”	—	13	3					3	3	3	—	3	3	3					
429	1	Stycznik zwalniania	—	13	3					3	—	—	—	—	3	—					
461	1	„Stop”	—	13	3					4	3	3	—	4	3	—					
481	1	drzwi szybowych	—	59						3											
401:UP, NP	2	Układ przebiegowy	0,25-350-250	59						3											
429:P	1	—	—	59						3											
461:P	1	—	—	59						3											
481:P	1	—	—	59						3											
491	1	Opornik luzownika	DES 25-160SR (200)	52													5				
501:1-t	t	Przekaznik dyspozycji	PAY-42		3	2	2			1	2	1	3				—				
502:1-t	t	Przekaznik wezwań „Dół”	PAY-42		3	1	1			1	2	1	—				—				
511:1	1	Przekaznik piętrowy	PAY-84		6	5	5			5	—	5	4	1	1	—	—	2	2	5	—
2	1		PAY-102		5	5	—			5	5	5	4	1	1	—	—	2	2	—	—
1-t	1		PAY-102		5																
t	1		PAY-84		6	5	5			5	5	—	4	1	1	—	—	2	2	5	—
512:1	1	Przekaznik przystanków nieparzystych	PAY-84		6	4	—			4	2	—	—	—	—	—	—	2	5	2	—
2	1	parzystych	—		6	4	—			4	2	—	—	—	—	—	—	2	5	2	—
521:U	1	Przekaznik kierunku „Góra”	—		6	2	2			—	4	3	2	2	—	—	—	2	3	1	2
N	1	„Dół”	—		6	2	—			—	4	3	2	2	—	—	—	2	3	—	2

E1103-015

ZAKŁADY CHemiczne
DZWIŻOWY
WILKAZOVSCzw. SGoliasz
Spraw. Sledzik

T. Todleben

Prac. 5.0.61

Spraw.		Śledzik		Zalw.		Czw. Czw.		1 2 3 4 5 6 7 8 9 10 11 12 13 14 15 16 17 18 19 20																
Nr	Lp.	Nazwa	Typ lub nr rysunku	Fig.	1	2	3	4	5	6	7	8	9	10	11	12	13	14	15	16	17	18	19	20
522	1	Przekaznik jazdy „Szybko”	PAY-42	3	4	4	3	4	5	—	—	—	—	—	—	—	—	—	—	—	—	—	—	—
527:D	1	Przekaznik zatrzymania	PAY-20	2	1	1	—	—	—	—	—	—	—	—	—	—	—	—	—	—	—	—	—	—
:N	1	—	—	2	1	1	—	—	—	—	—	—	—	—	—	—	—	—	—	—	—	—	—	
529	1	Przekaznik zwalniania	PAY-84	6	4	4	4	—	—	—	—	—	—	—	—	—	—	—	—	—	—	—	—	—
531:U,N	2	Przekaznik jazdy „Góra”, „Dół”	PAY-84	6	4	4	5	5	4	4	2	—	—	—	—	—	—	—	—	—	—	—	—	—
551:1:2	2	Przekaznik fotokomórki	—	6	4	—	5	4	4	—	—	—	—	—	—	—	—	—	—	—	—	—	—	—
560	1	Przekaznik pracy dźwigu	PAY-42	3	4	—	3	3	3	4	—	—	—	—	—	—	—	—	—	—	—	—	—	—
561	1	— „Stop”	PAY-102	6	3	3	3	3	2	4	—	—	—	—	—	—	—	—	—	—	—	—	—	—
578	1	Przekaznik pełnego obciążenia	PAY-42	3	2	2	2	—	—	—	—	—	—	—	—	—	—	—	—	—	—	—	—	—
581	1	— drzwi	PAY-42	3	4	4	4	3	2	—	—	—	—	—	—	—	—	—	—	—	—	—	—	—
551:IP:2P	2	Układ przebiegowy	0,25-350-250	59	4	—	—	—	—	—	—	—	—	—	—	—	—	—	—	—	—	—	—	—
581:R1	1	Rezystor	DESRW 15-1750Ω	51	—	—	—	—	—	—	—	—	—	—	—	—	—	—	—	—	—	—	—	—
581:R2	1	—	MLT-2-300Ω	52	—	—	—	—	—	—	—	—	—	—	—	—	—	—	—	—	—	—	—	—
531:R1	1	—	MLT-2-1kΩ	52	—	—	—	—	—	—	—	—	—	—	—	—	—	—	—	—	—	—	—	—
531:C	1	—	470μF 63V	60	—	—	—	—	—	—	—	—	—	—	—	—	—	—	—	—	—	—	—	—
581:C	1	—	2200μF 63V	60	—	—	—	—	—	—	—	—	—	—	—	—	—	—	—	—	—	—	—	—
511:D1,D2	2	Dioda	BY 238 lub BYP401	64	—	—	—	—	—	—	—	—	—	—	—	—	—	—	—	—	—	—	—	—
522:D	1	—	—	64	—	—	—	—	—	—	—	—	—	—	—	—	—	—	—	—	—	—	—	—
576:D	1	—	—	64	—	—	—	—	—	—	—	—	—	—	—	—	—	—	—	—	—	—	—	—
581:D	1	—	BYP 680-600R	63	—	—	—	—	—	—	—	—	—	—	—	—	—	—	—	—	—	—	—	—
597:D	1	—	BYP401-200	63	—	—	—	—	—	—	—	—	—	—	—	—	—	—	—	—	—	—	—	—

Znak		Zmiany		Podpis		Data		„ZREMB” ZAKŁADY URZĄDZEN DZWIĞOWYCH WARSZAWA				Zestawienie zacisków				E1203-015	
								Oprac. S. Górsz		Data				86-06		3	
								Spraw. Śledzik		Wzrost		T. Iodleben		7.11.87			
L p.	Zacisk	Przewód	Aparat lub zacisk		Zacisk	Przewód	Aparat lub zacisk		Zacisk	Przewód	Aparat lub zacisk		Zacisk	Przewód	Aparat lub zacisk		
1																	
2	163	163	551:1	1	201	201	271:N	4	301	301	502:1	1					
3		163	150	9		201	501:1	1		301	110:1	9					
4						201	150	21									
5																	
6	166	166	551:2	1	202	202	501:2	1	302	302	502:2	1					
7		166	150	10		202	150	22		302	110:2	9					
8																	
9																	
10																	
11																	
12																	
13																	
14					200+t	200+t	271:U	4									
15						200+t	501:t	1	300+t	300+t	502:1	11					
16						200+t	150	20+t		300+t	110:t	9					
17																	
18																	
E1203-015

Znak	Zmiany	Pocpis	Data	ZBR-KDO				Tabela połączeń				E1203-015			
				Warszawa								Data str 5			
												86-06 cd str 6			
												Nr arch.			
				Opr.	Sięczkowska			Zatw.	Todleben	Główny 51187					
				Spr.	Gólasz										
Lp	Strona 2	Strona 2	Strona 2	Strona 2	Strona 3	Strona 3	Strona 3	Strona 3	Strona 4						
1															
2	521 N	1	501 3	14	531 U	22		529	35	560	11	Z110		560	1
3	U	32	511 3	32	N	22		521 U	14		13	581 D	A		18
4				33	529	12		N	14	529	32			561	18
5			502 3	14	527 D	13		Z148							
6	576 D	K			N	13						Z111			
7	561	15			521 U	37				560	14	581 D	K	581	1
8	521 U	17	501 2	14				529	36	521 U	15			RI	2
9	N	17	511 2	32				Z88							
10	512 1	35		33	578	32									
11	2	35	502 2	14	527 D	14				521 U	16			581 RI	1
12					512 1	13		560	16	N	33			522	31
13								551 1	33						
14	531 U	38	511 t	34											
15	N	17	531 N	31	512 1	14				521 N	34			522	32
16					2	13		551 1	34	Z84				581	31
17								2	33						
18	512 1	36	502 1	14											
19	2	36	511 1	33	529	1				560	12			581	4
20	521 U	21	D2	A		11		522	12	521 N	15				32
21	N	21			521 N	38		551 2	34						
22					512 2	14		Z127							
23			512 1	31						521 N	16			581	3
24	581	15	531 N	38						U	33				11
25	561	16	521 U	18	521 U	38		561	11					C	(4)
26			N	18	N	37			13						
27			502 1	13				560	31	521 U	34				
28	581	16	2	13				501 t	17	Z83				521 U	13
29	531 U	37			578	31								N	13
30			t	13	527 N	14		2	17					Z146	
31								1	17	561	1				
32	502 t	14						Z121			12				
33	511 t	32	512 1	32	531 N	32				560	32			Z149	
34	D1	4	2	31	521 N	31				531 N	36			561	27
35	521 U	22						581	13						
36								561	14						
37			511 D2	K				560	15	531 U	36			561	28
38	501 t-1	14	501 1	14	578	12		522	11	N	35			522 D	A
39	511 t-1	32	511 1	32	581 RI	3									
40		33	521 N	22	Z142										
41	502 t-1	14	512 2	32				581	14	531 U	35			529	33
42								529	31	501 t	18			522 D	K
43															
44										2	18				
45										1	18				
46															
47										Z125					

E1203-015

znak	Zmiany	Pocbis	Data	Z B R - K D O		Tabela połączeń		E1203-015	
				Warszawa				Data	str. 6
								86-06	cd. str. 7
				Opr. Wanda SIECZKOWSKA				Nr arch.	
				Spr. Stanisław GOŁĄSZ		Zatw. 1000452 1000LEBEN	4 maj 5167.		

Lp	Strona 4	Strona 4	Strona 5	Strona 5	Strona 5	Połączenia dodatkowe
1						
2	529	37 512:2 1	531: N 12	551: 1 11	551: 2 32	521: U 2
3	522	1 12	511: 2 13	: 2 36	512: 2 34	3
4		14 511: 2 18	: 4 13		511: 1 11	
5		: 4 18			: 3 11	522 3
6		dalej parzyste	dalej parzyste	531: U 11		4
7				: N 11	dalej nieparzyste	
8				551: 1 12		527: N 2
9		512: 1 11	531: N 14			3
10		551: 2 14	511: 3 13		551: 1 32	
11			: 5 13	531: U 13	512: 1 34	527: D 2
12				: N 13	511: 2 11	3
13	531: U	15 512: 2 11	dalej nieparzyste	551: 2 12	: 4 11	
14		1 551: 1 14				529 2
15	Z82				dalej parzyste	3
16			531: U 12	511: t 3		
17		581: R2 1	511: 2 15		12	531: U 2
18	531: U	16 581 12	: 4 15	: t-1 16		3
19	N	16			Z151	
20	R	1	dalej parzyste bez przekaz. "t"		597: D K	531: N 2
21				511: t 14		3
22				: t-1 1		
23	531: R	2			12	561 2
24	: C	(4)	531: U 14	: t-2 16		3
25			511: 1 15			
26		551: 1 16	: 3 15			
27	531: N	15 2 16				
28		1 522 13	dalej nieparzyste bez przekaz. "t"			
29	Z81			511: 3 14		531 2
30				: 2 1		3
31	Z163				12	
32	551: 1	1	511: t 36	: 1 16		578 2
33	IP	1	522 16			3
34			512: 2 33			
35			: 1 33	511: 2 14		
36	Z166		551: 2 31	: 1 3		
37	551: 2	1	: 1 31		12	
38	: 2P	1				
39						
40			511: 1 36	511: t 2		
41			t 35	Z113		
42	512: 1	1				
43		12				
44	511: 1	18	551: 2 11	511: 1 2		
45	: 3	18	: 1 36	Z112		
46	dalej nieparzyste					
47						

E1203-015

Zmierz	Zmierz	Połączenia	Z E R - K D O		Tabela połączeń		E1203-015	
			Wartości				Data	str. 7
							86-06	ed. str. 8
							Nr grzb.	
			Cpr. Wanda SIECZKOWSKA					
			Spr. Stanisław GOLIASZ		Zatw. Tadeusz TODTLEBEN			

Tablica sterowa dla $t \leq 12$ przystanków. Widok z przodu...

560	561	551:2 ^{2P}	502:12	502:8	511:8	501:8		
527:N	531:U	551:1 ^{1P}	:11	:7	:7	:7		
522	531:N	581	:10	:6	:6	:6		
521:U	—	578	502:9	502:5	511:5	501:5		
521:N	529	511:12	501:12	502:4	511:4	501:4	581 °C	511:01
—	—	511:11	:11	:3	:3	:3	531 °C	511:02
512:2	—	511:10	:10	:2	:2	:2		581:R1
512:1	527:D	511:9	501:9	502:1	511:1	501:1		511:03

... i z tyłu

		501:8	511:8	502:8	502:12	551:2 ^{2P}	561	560
		:7	:7	:7	:11	551:1 ^{1P}	531:U	527:N
		:6	:6	:6	:10	581	531:N	522
		501:5	511:5	502:5	502:9	578	—	521:U
		501:4	511:4	502:4	501:12	511:12	529	521:N
		:3	:3	:3	:11	:11	—	—
		:2	:2	:2	:10	:10	—	512:2
		501:1	511:1	502:1	501:9	511:9	527:D	512:1

E1203-015

nazwa zmienny		I-odcisk		Data		Z E R - K D O		Tabela połączeń		E1203-015	
						Warszawa				Data str 8	
						Opł. Goliasz				86-09 ed. str -	
						Spr. Sledzik		Zatw. Todt/leben		Nacrch.	
										4.08.87 S.D.87.	

Tablica sterowa dla t≤18 przystanków. Widok z przodu...

560	—	551:2 ^{2P}	502:18	502:12	511:12	501:12		
—	561	551:1 ^{1P}	:17	:11	:11	:11		
527:N	—	581	:16	502:10	:10	:10		
—	—	579	502:15	502:9	511:9	501:9		
522	531:N	578	502:14	502:8	511:8	501:8	581 :C	511:D1
—	531:U	576	:13	:7	511:7	:7	531 :C	511:D2
521:U	—	501:18	511:18	:6	:6	:6		581:R2
521:N	—	501:17	511:17	502:5	511:5	501:5		531:R
—	529	501:16	511:16	502:4	511:4	501:4		
—	—	:15	:15	:3	:3	:3		581:D
512:2	—	:14	:14	:2	511:2	:2		522:D
512:1	527:D	501:13	511:13	502:1	511:1	501:1		581:D

... i z tyłu

		501:12	511:12	502:12	502:18	551:2 ^{2P}	—	560
		:11	:11	:11	:17	551:1 ^{1P}	561	—
		:10	:10	502:10	:16	581	—	527:N
		501:9	511:9	502:9	502:15	579	—	—
531:R	581:R2	511:D1	511:D2	581:R1	531:G	531:C	531:N	522
					:7	511:7	531:U	—
					:6	:6	511:18	501:18
					501:5	511:5	502:5	511:17
					501:4	511:4	502:4	511:16
					:3	:3	:15	:15
					:2	:2	:14	:14
					501:1	511:1	502:1	511:13
					511:13	511:13	527:D	512:1

Znak	Zmiany	Pocbis	Data	ZBR-KDO				Tabela połączeń tablicy stycznikowej dla $V=0,7m/s$			E 1223-015	
				Warszawa				Data str 1			1986.06 cd str 2	
				Opł.	Uciekowska			$i V=1,0 m/s$			Nr arch. 25006	
				Spr.	Goliasz			Zatw.	Todtleben	Gudy 5.11.87.		
LP	Minus(-) 1,5 mm	Plus(+) 1,5 mm	Połączenia między zacis.	Strona 1		Połączenia dodatkowe	Strona 3		Strona 3			
1	niebieski	czerwony	kami 1,5mm	1,5 mm			1,5 mm		1,5 mm			
2	przewód	przewód	przewód żółto-zielony									
3												
4	Z 70	Z 131		Z 138			Z 88		401:N 6			
5	274	2 287:2	2 Z 00	261 1			429 α		401:U 6			
6	203:L	b 287:3	1 Z 50				429:P 1		203:L α			
7	:LP	2 201:U	23						203:LP 1			
8	203:H	b :N	23	Z 117		Z 51						
9	:HP	2 481	23 Z 00	261 3		Z 52	Z 115					
10	201:N	b 461	1 Z 70				401:N 3		Z 108			
11	:NP	2 261	2						481 5			
12	201:U	b 261	4	Z 201								
13	401:U	b 271:N	3 Z 00	271:N 4			Z 116					
14	:UP	2 :U	3 Z 100				401:U 3					
15	401:NP	2							401:U 2			
16	481	b		Z 200+t					401:N 13			
17	461	b Z 131	Z 00	271:U 4			429 1					
18	429	b Z 131	Z 150				401:U 4					
19	232	2					401:N 4		401:N 14			
20	491	2							201:N 11			
21	241:2	22	Z 00									
22			Z 80				429 2					
23							203:L 11		401:N 2			
24	251 (-)								401:U 13			
25	Z 00	251 (+)										
26		287:1	1				203:L 12					
27							203:H α		401:U 14			
28							203:HP 1		201:U 11			
29			Z 00									
30			232 1									
31							Z 110		201:U α			
32							481 α		:UP 1			
33			Z 00				481:P 1		201:N 12			
34			274									
35												
36							Z 111		201:U 12			
37									201:N α			
38							429 11		:NP 1			
39												
40												
41							429 12					
42							401:U 5		232 5			
43							401:N 5		461 α			
44									461:P 1			
45									481 4			
46									Z 107			



E 1223-015

Znak		Zmiany		Porpis		Data		Z B R - K D O				Tabela połączeń tablicy stycznikowej dla $V=0,7\text{m/s}$ $i V=1,0\text{m/s}$				E1223-015			
								Warszawa				Data str 2 1986. 06. cd str 3							
								Opr. Siecikowska				Nr arch.							
								Sor. Goliasz				Zatw. Todleben 5.11.87.							

Lp	Strona 3		Strona 3		Strona 4		Strona 5		Strona 5		Strona 5		Strona 5		Strona 5	
1	1,5mm ²		1,5mm ²		1,5mm ²		0,5mm ²		6mm ²		6mm ²		1,5mm ²		1,5mm ²	
2																
3																
4	Z106		481		6 Z142		215 (+)		Z22		Z27					
5	481		3 401:U		1 481		24 Z76		203:H 1		203:L 4		232		7	
6	232		4 :N		1				:L 1							
7	—		—		—		—		Z4		—		—			
8	Z103		287:3		2 Z148		215 (-)		286:1* 1				Z28			
9	260		2 260		1 481		1 Z71		—				232		8	
10	—		—		—		—		—				—			
11	—		—		—		—		201:N 3		—		—			
12	Z127				Z149				:U 5				203:L 5			
13	401:U		23		481		2		Z5				:H 5			
14	401:N		23						286:3* 1				287:1 2			
15					—				—				:2 1			
16	—				Z82								—		241:1 22	
17					201:U		24		201:U 3						:2 21	
18	401:N		11						:N 5							
19	401:U		24		—				Z6						—	
20	Z84				Z81				286:2* 1						241:1 11	
21	—				201:N		24		—						251:1 1	
22	401:U		α						Z11				—			
23	:UP		1		—				203:H 2				Z101		—	
24	401:N		12										201:N 2		241:1 12	
25									—				:U 2		:2 11	
26	—								Z12				491 1		251:1 2	
27									203:H 4				—			
28	401:U		11										—		241:2 12	
29	401:N		24						—						251:1 3	
30	Z83								Z13						—	
31	—								201:U 6				—			
32	401:N		α						201:N 6							
33	:NP		1						Z23				—			
34	401:U		12													
35									—				—		241:1 01	
36	—								201:U 4						286:1 2	
37	Z125								:N 4				201:U 1		Z58	
38	481		12						203:H 3				:N 1		Z59	
39									:L 3				203:H 6		286:2 2	
40	—												:L 6		232 3	
41	Z121								—				Z151		241:2 01	
42	461		2						Z21						:1 03	
43	481		11						203:L 2				—		—	
44													274 1		241:2 03	
45	—								—				Z56		286:3 2	
46															Z60	
47													—			

Połączenia wykonać przewodem 1,5mm²

Znak	Zmiany	Podpis	Data	Z E R - K D O		Tabela połączeń tablicy		E1223-015	
				Warszawa		stycznikowej dla $V=0,7\text{ m/s}$ $V=1,0\text{ m/s}$		Data	str. 3
				Op.	Sienkowska			1986.06.	ed. str. -
				Str.	Goliasz	Zalw.	Todtleben	4 maj 5.11.87.	Nr arch.

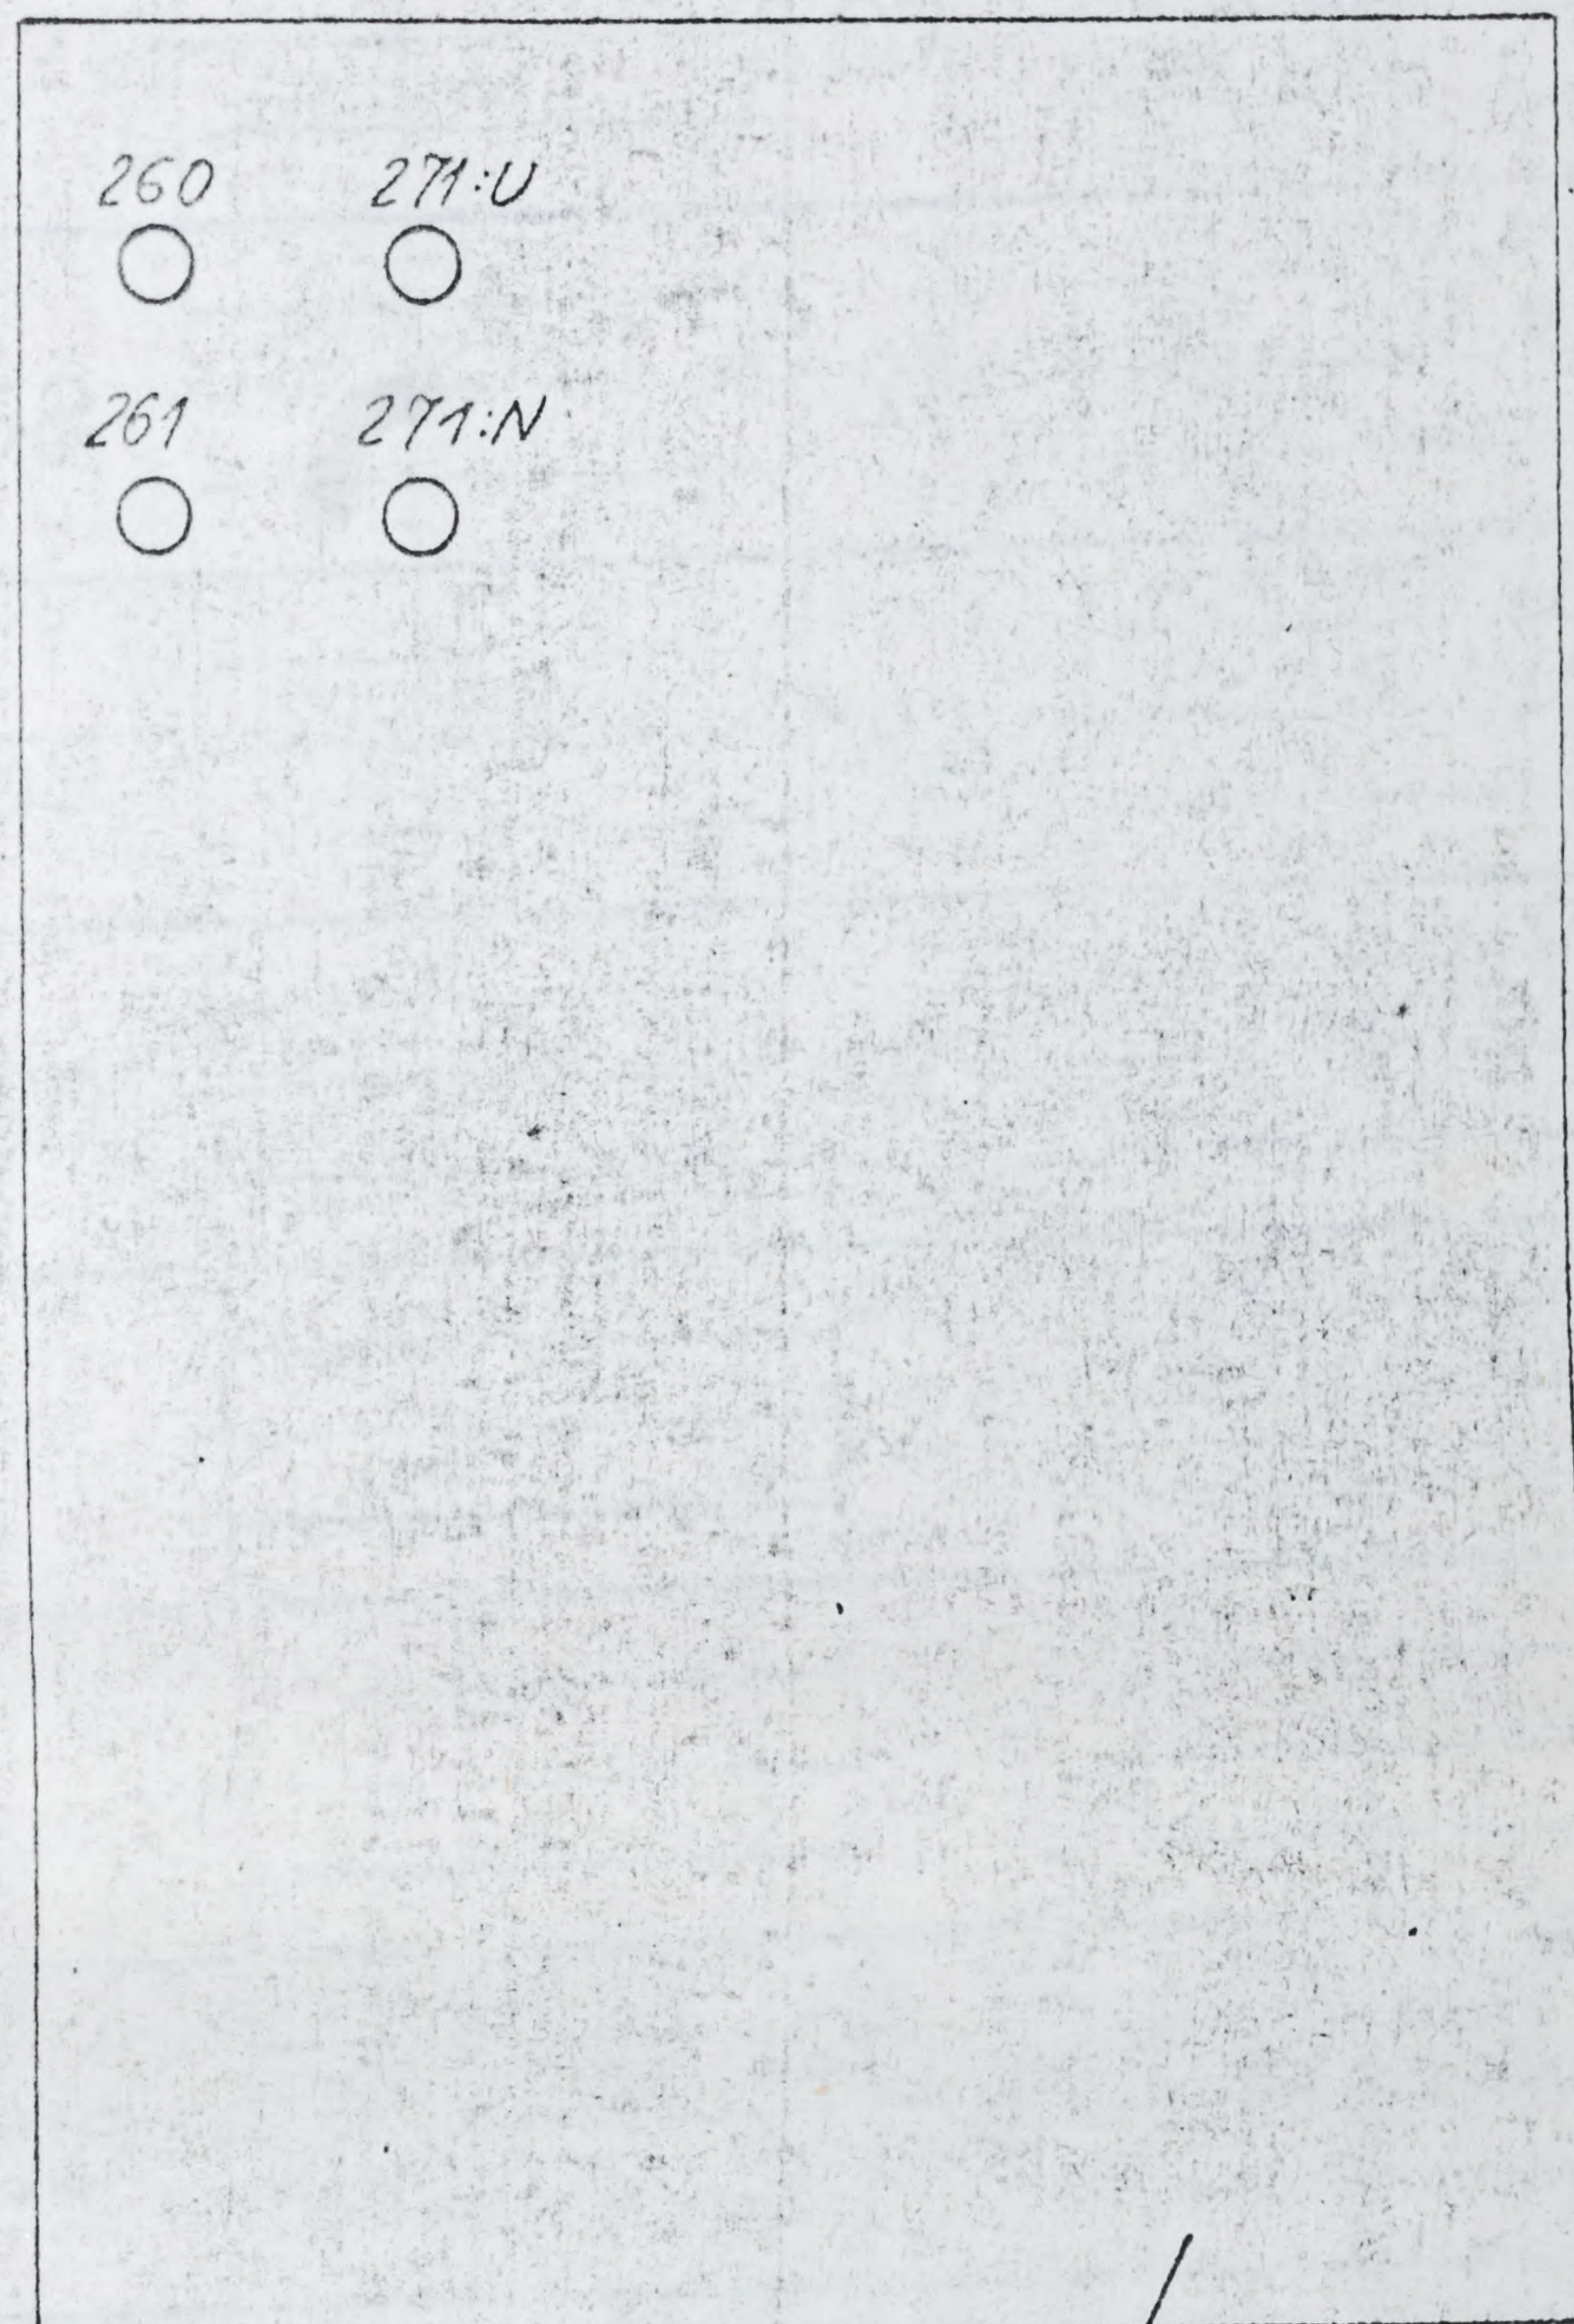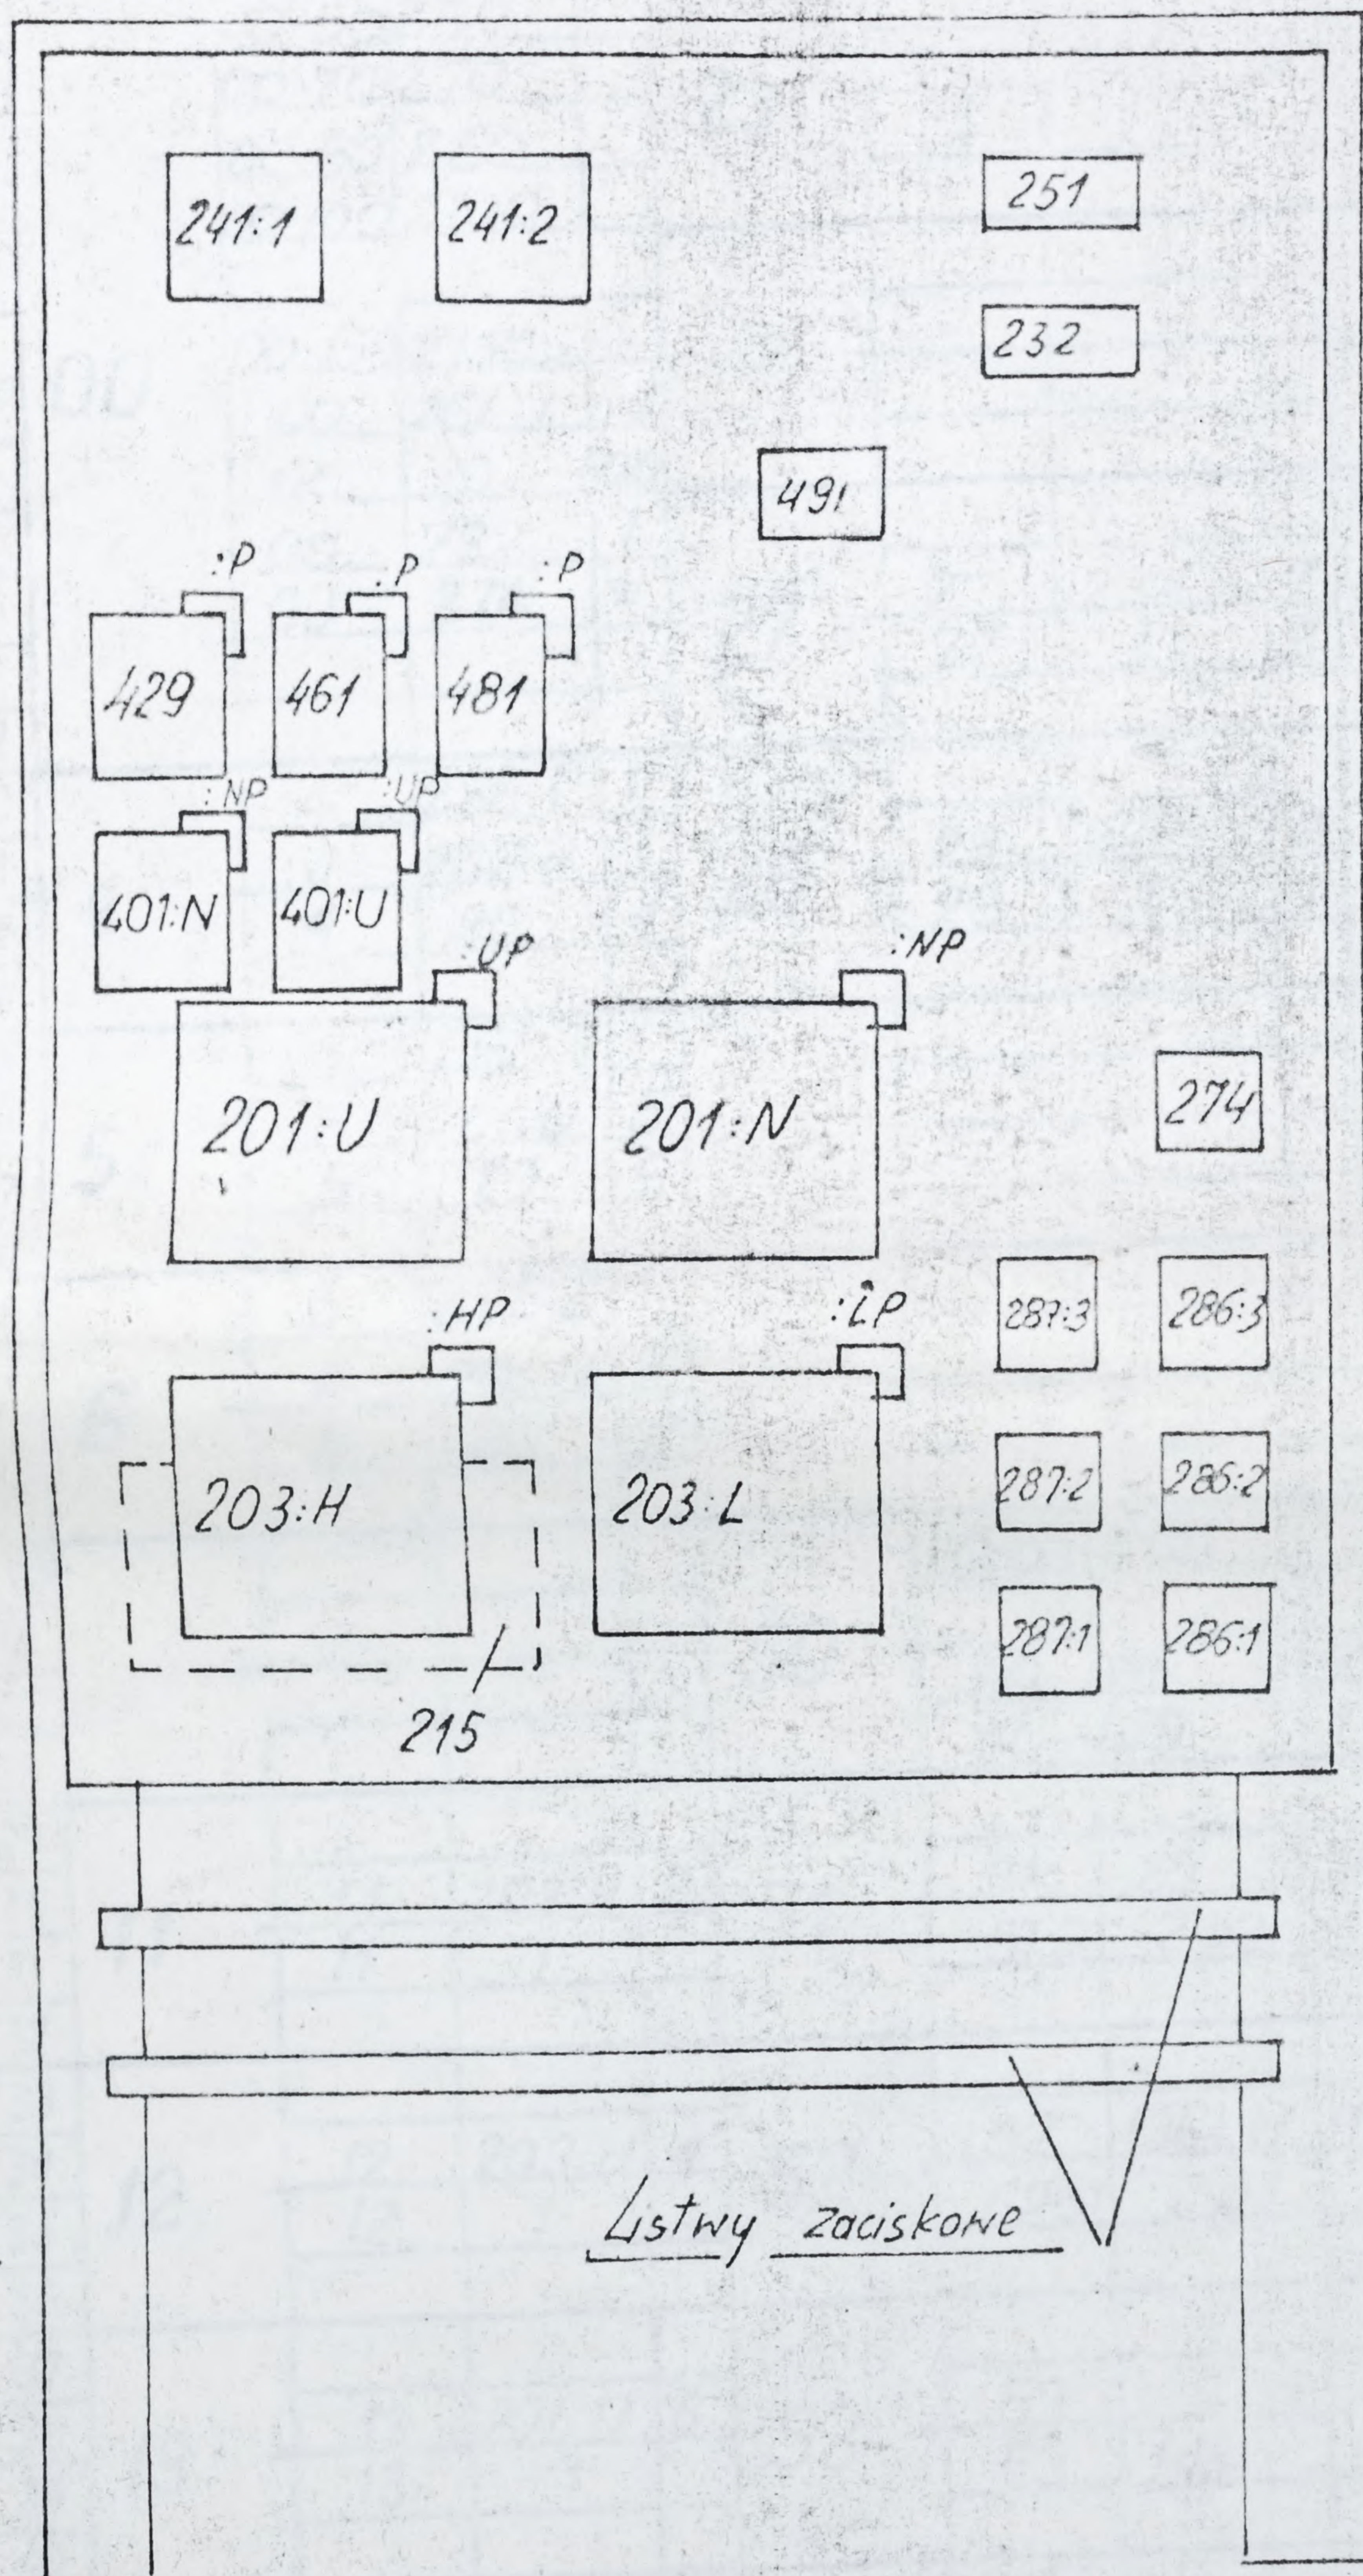


Pokrywa szafki
stycznikowej

1. Oznaczać aparaty zgodnie z rysunkiem
2. Wklejać na wewnętrzną stronę drzwi szafki stycznikowej

E1223-015

Imię	Zimny	Podp.	Data	Załącznik wprowadzający przełącznik zaniku fazy K3526-001 do schem.		E 1502 - 151A	
Z E D - K D O Warszawa				E1003-014, 015 oraz E1004-014		Data	str. 1.
Cor.	Goliass	<i>Golu</i>		86.06		ed. str.	2
Sor.	Roo			Nr arch.		24994	
Zatw.		TadHeben		Zatw. 2.12.82			

Schemat ideowy

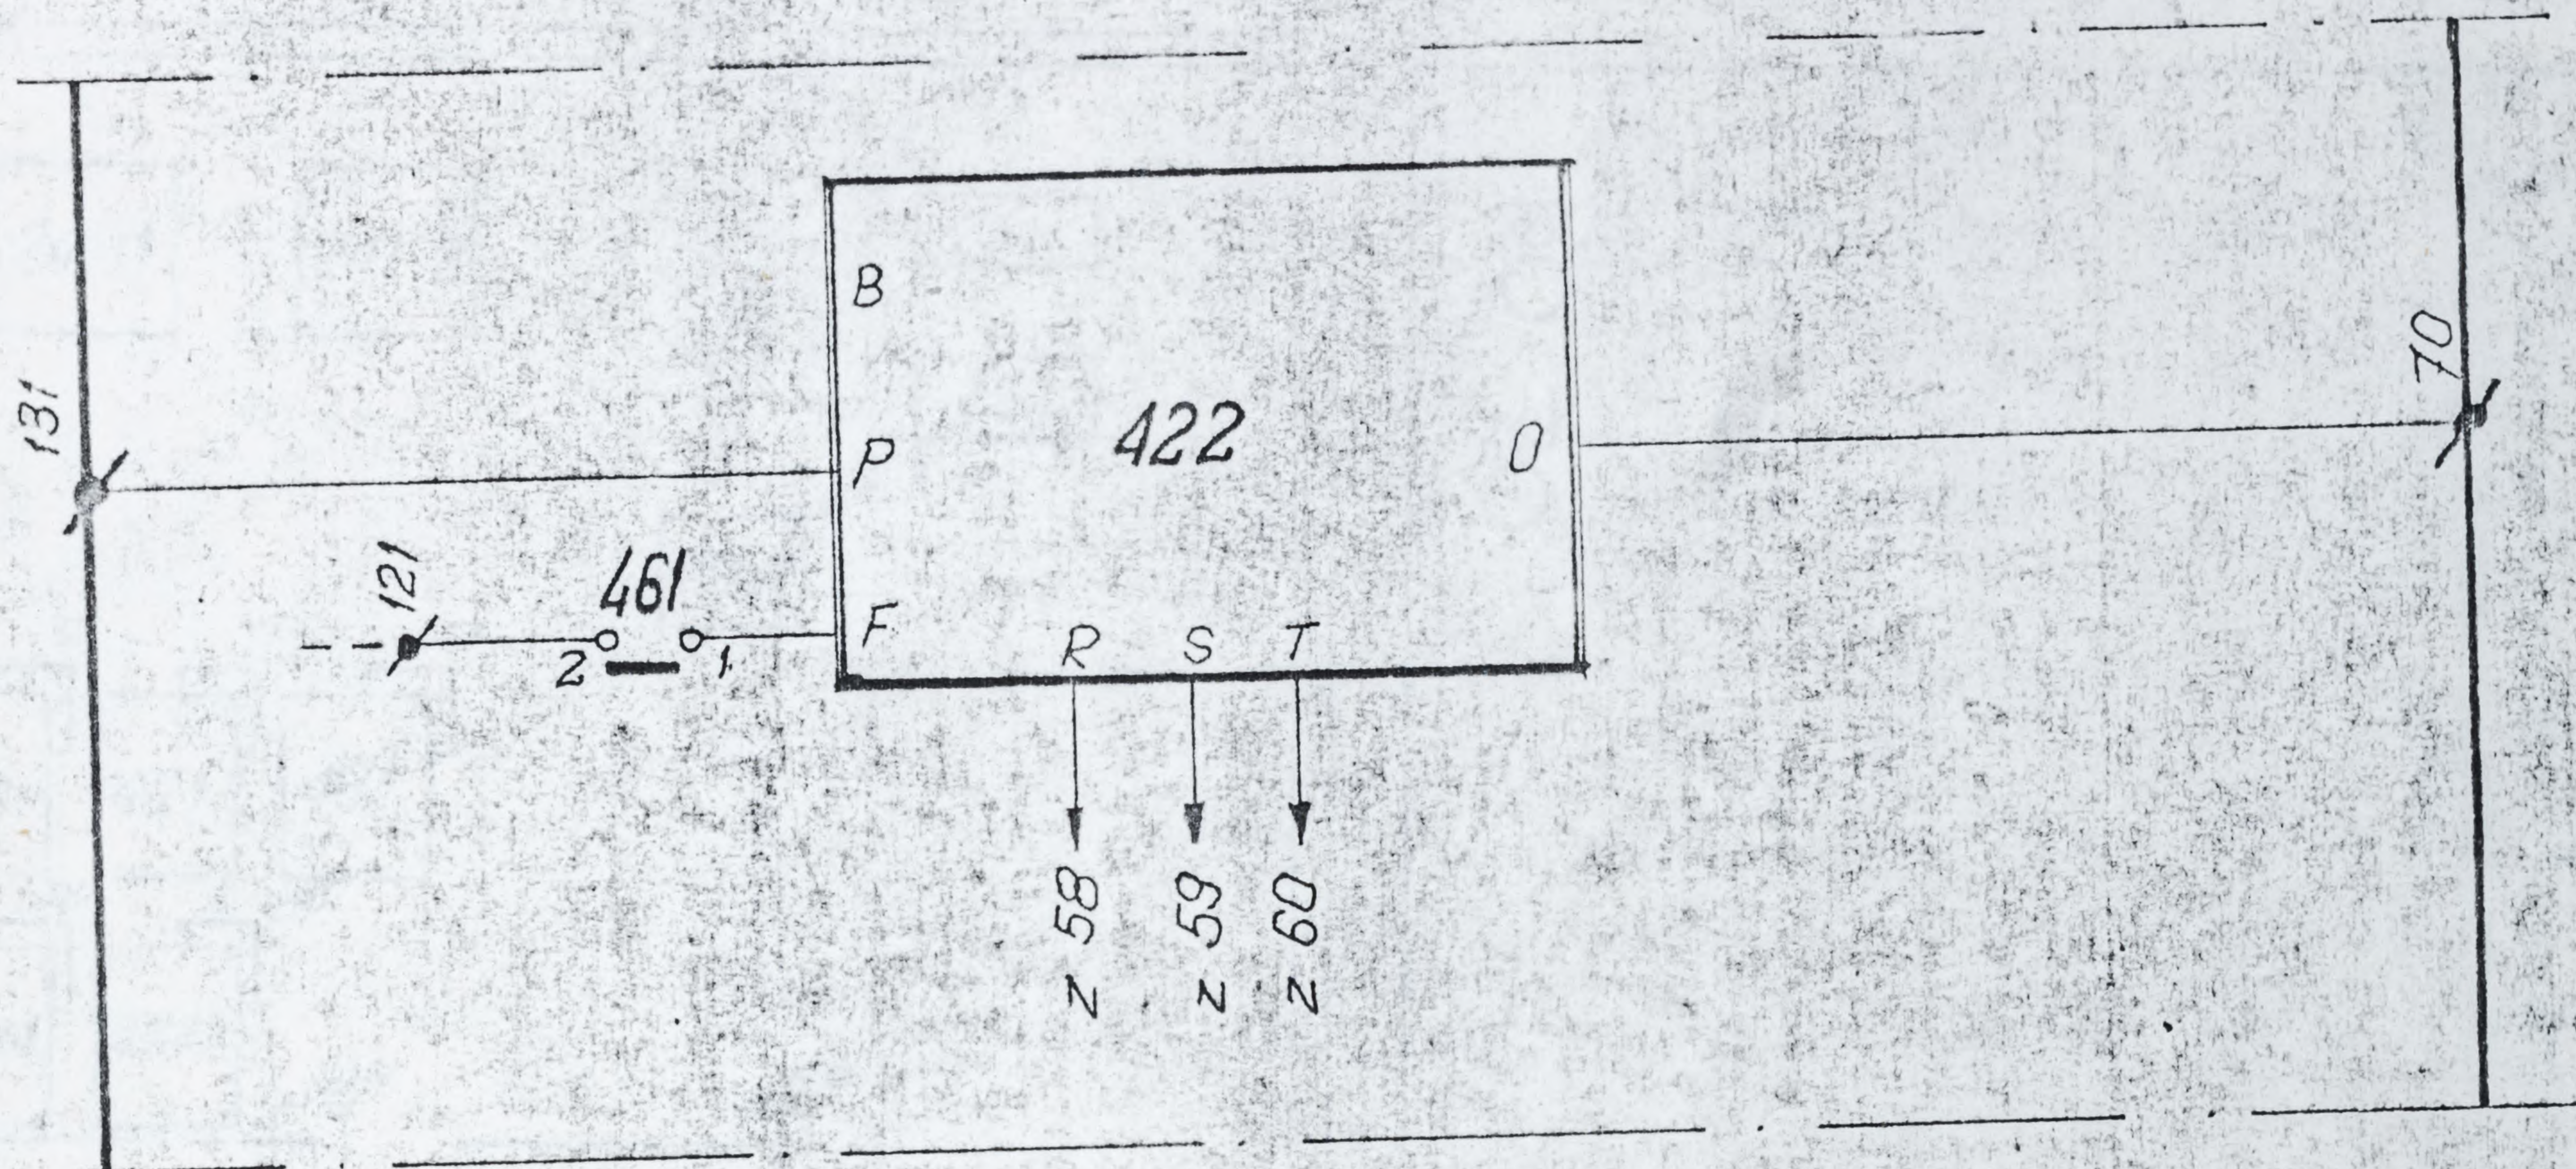

Specyfikacja aparatury

Nr.	Szt.	Nazwa	Typ lub nr. rysunku	Fig.	CEH. CEH.											
					1	2	3	4	5	6	7	8	9	10	11	12
422	1	Przełącznik zaniku fazy	K 3526 - 001 - 1													

Zestawienie zacisków

L.P.	Zacisk	Przewód	Aparat lub zacisk	Zacisk	Przewód	Aparat lub zacisk	Zacisk	Przewód	Aparat lub zacisk	Zacisk	Przewód	Aparat lub zacisk
1.	z 58	58	286:1	z 59	59	286:2	z 60	60	286:3	z 70	70	274
2.		58	422		59	422		60	422		70	422
3.												
4.												



Tabela połączeń

Jest				Być powinno				Biegun (-)			
L.P.	Strona 1	Strona 1	Strona 1	Strona 1	Strona 1	Strona 1	Strona 1	Biegun (-)			
1	z 131	↗	422	P	↗	422	F	z 70			
2	287:2	2	461	1	z 131	481	23	461	1	422	0
3	3	1	261	*2	287:2	2	461	1			
4	201:N	23		4	3	1	261	*24			
5	U	23	271:U	3	201:N	23	271:U	3			
6	481	23	N	3	U	23	N	3			
7	↗		↗		↗		↗				

* Nie występuje w E1003-014, 015

E1502 - 151A

Znak	Zmiany	Podpis	Data	Załącznik wprowadzający przekaz + zaniku fazy K3526-001 do schem.	E1502-151A
				E1003-014, 015 oraz E1004-014	Data str. 2 26.06
					cr. str. —
					Nr arch.
Op.	Goliosz	John		Zatw.	Taafleben
Ser.	Roo				2.02.82

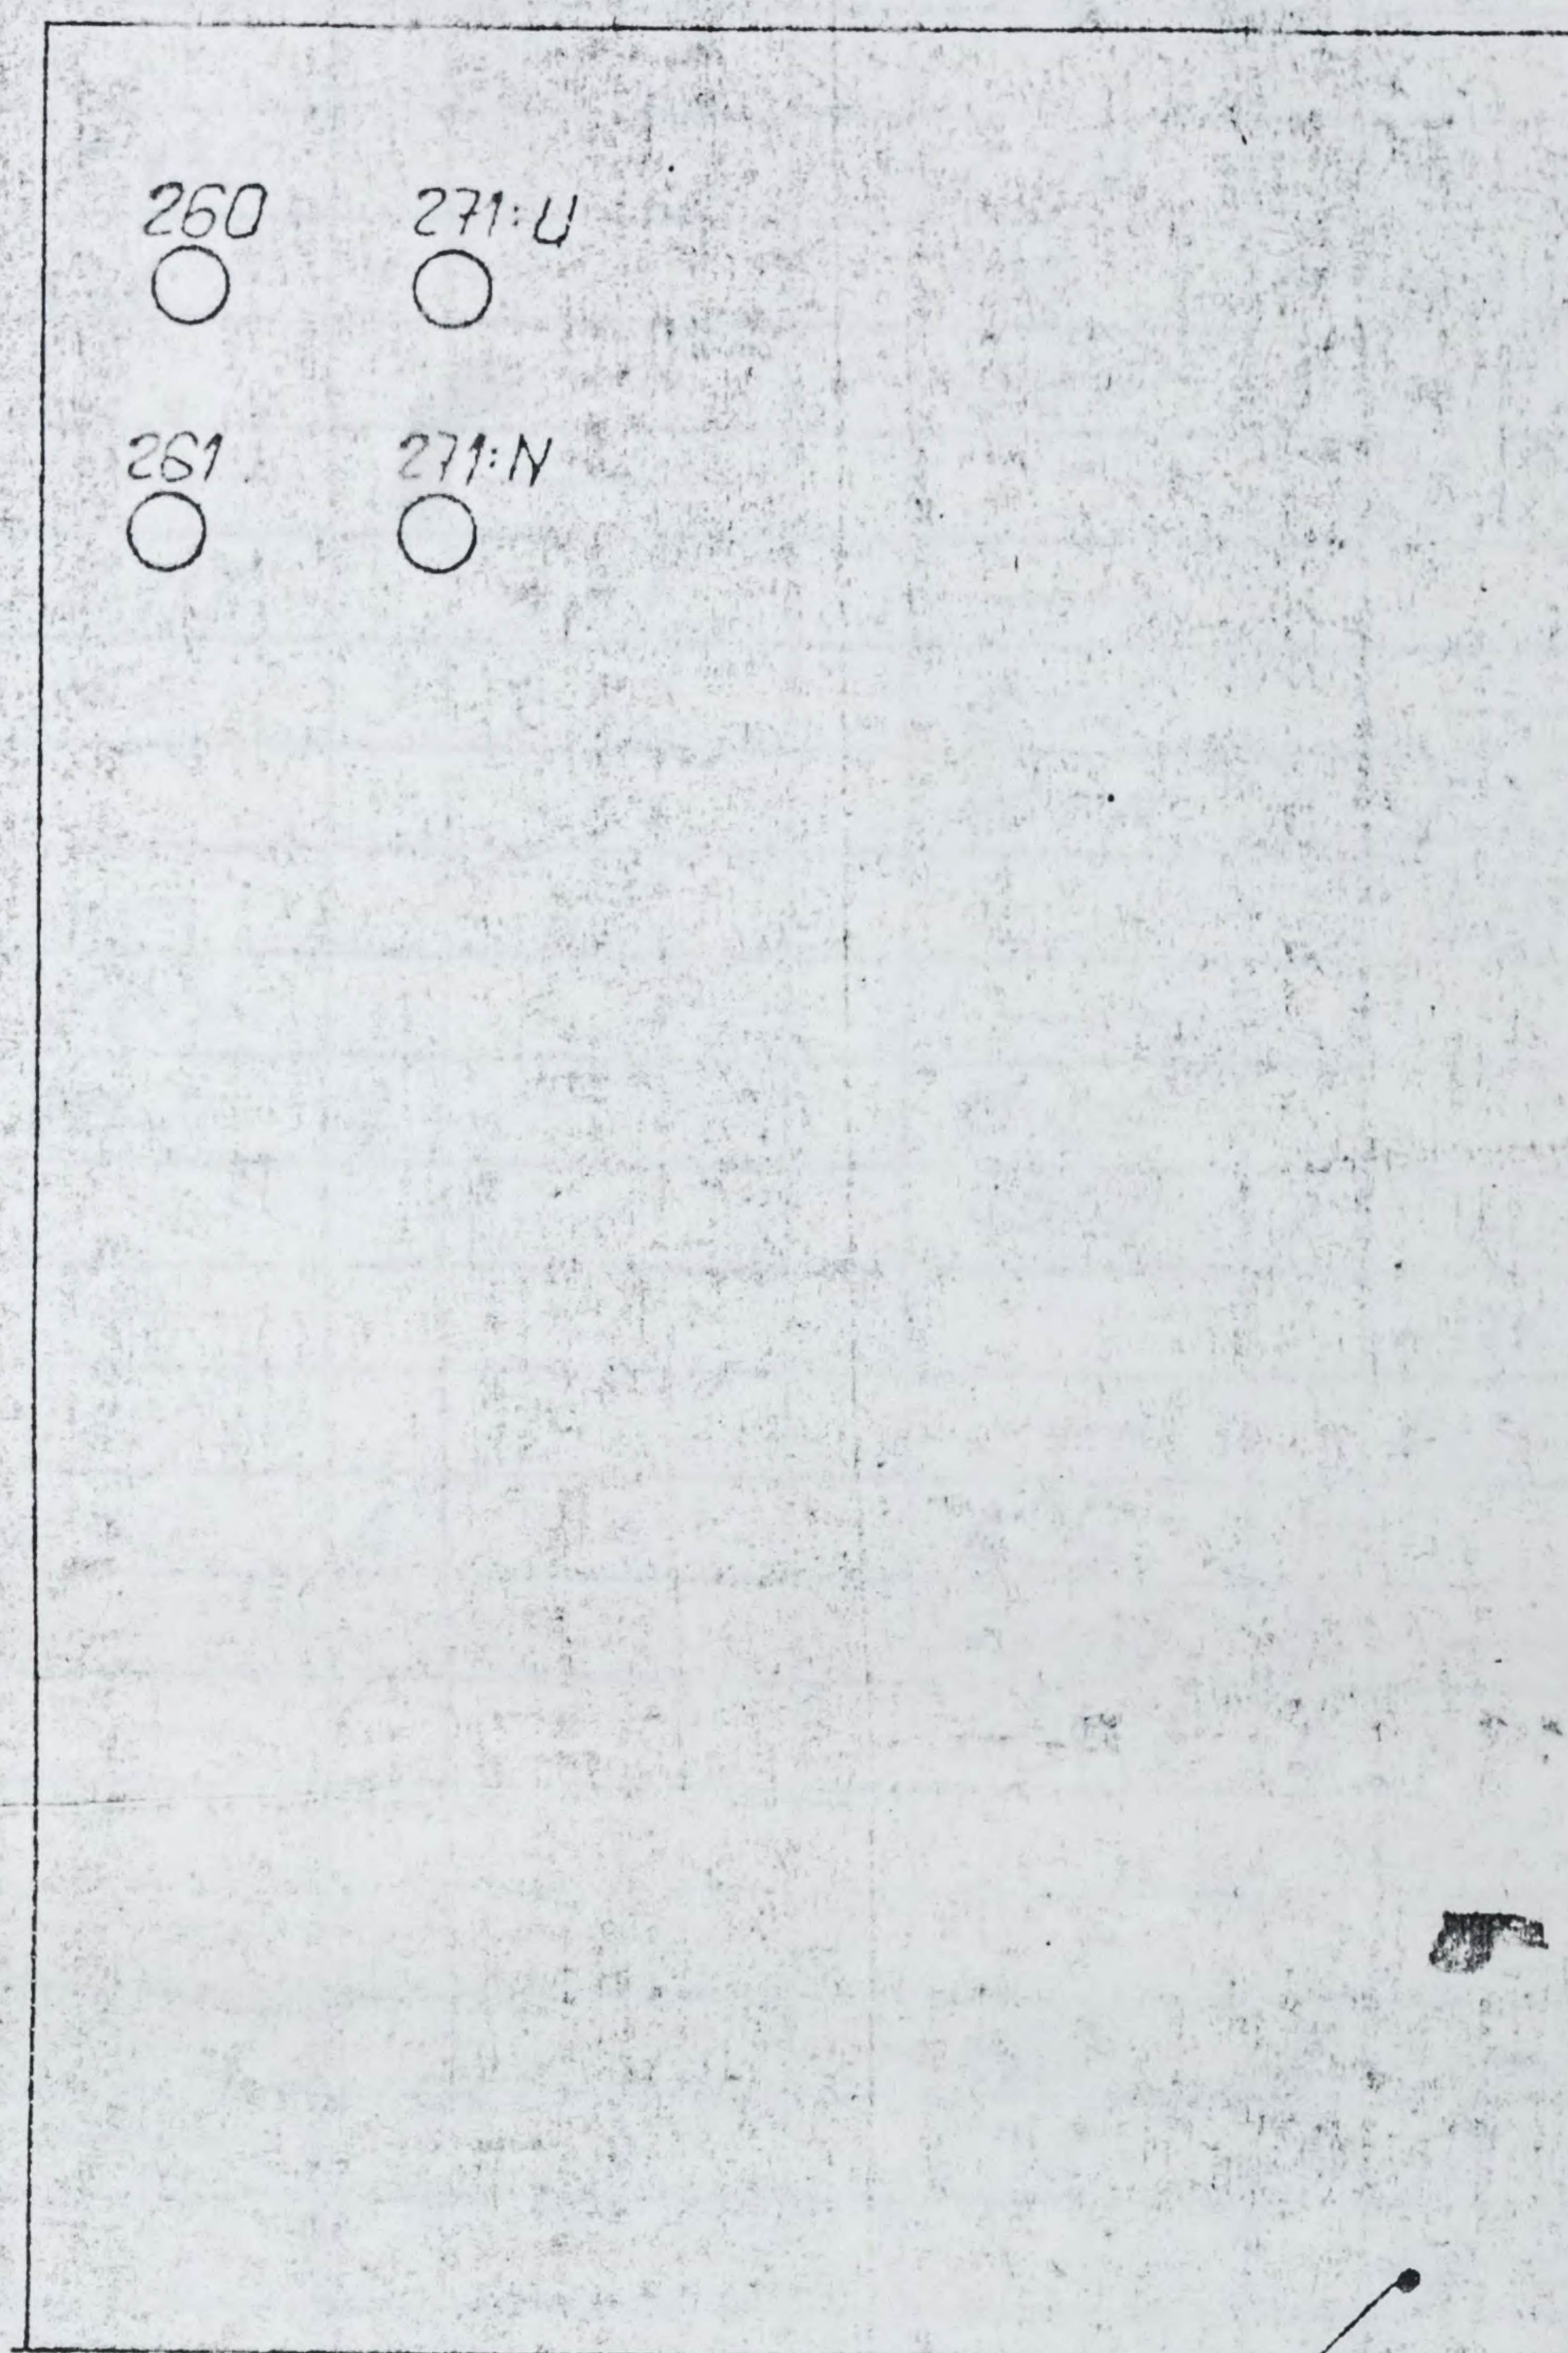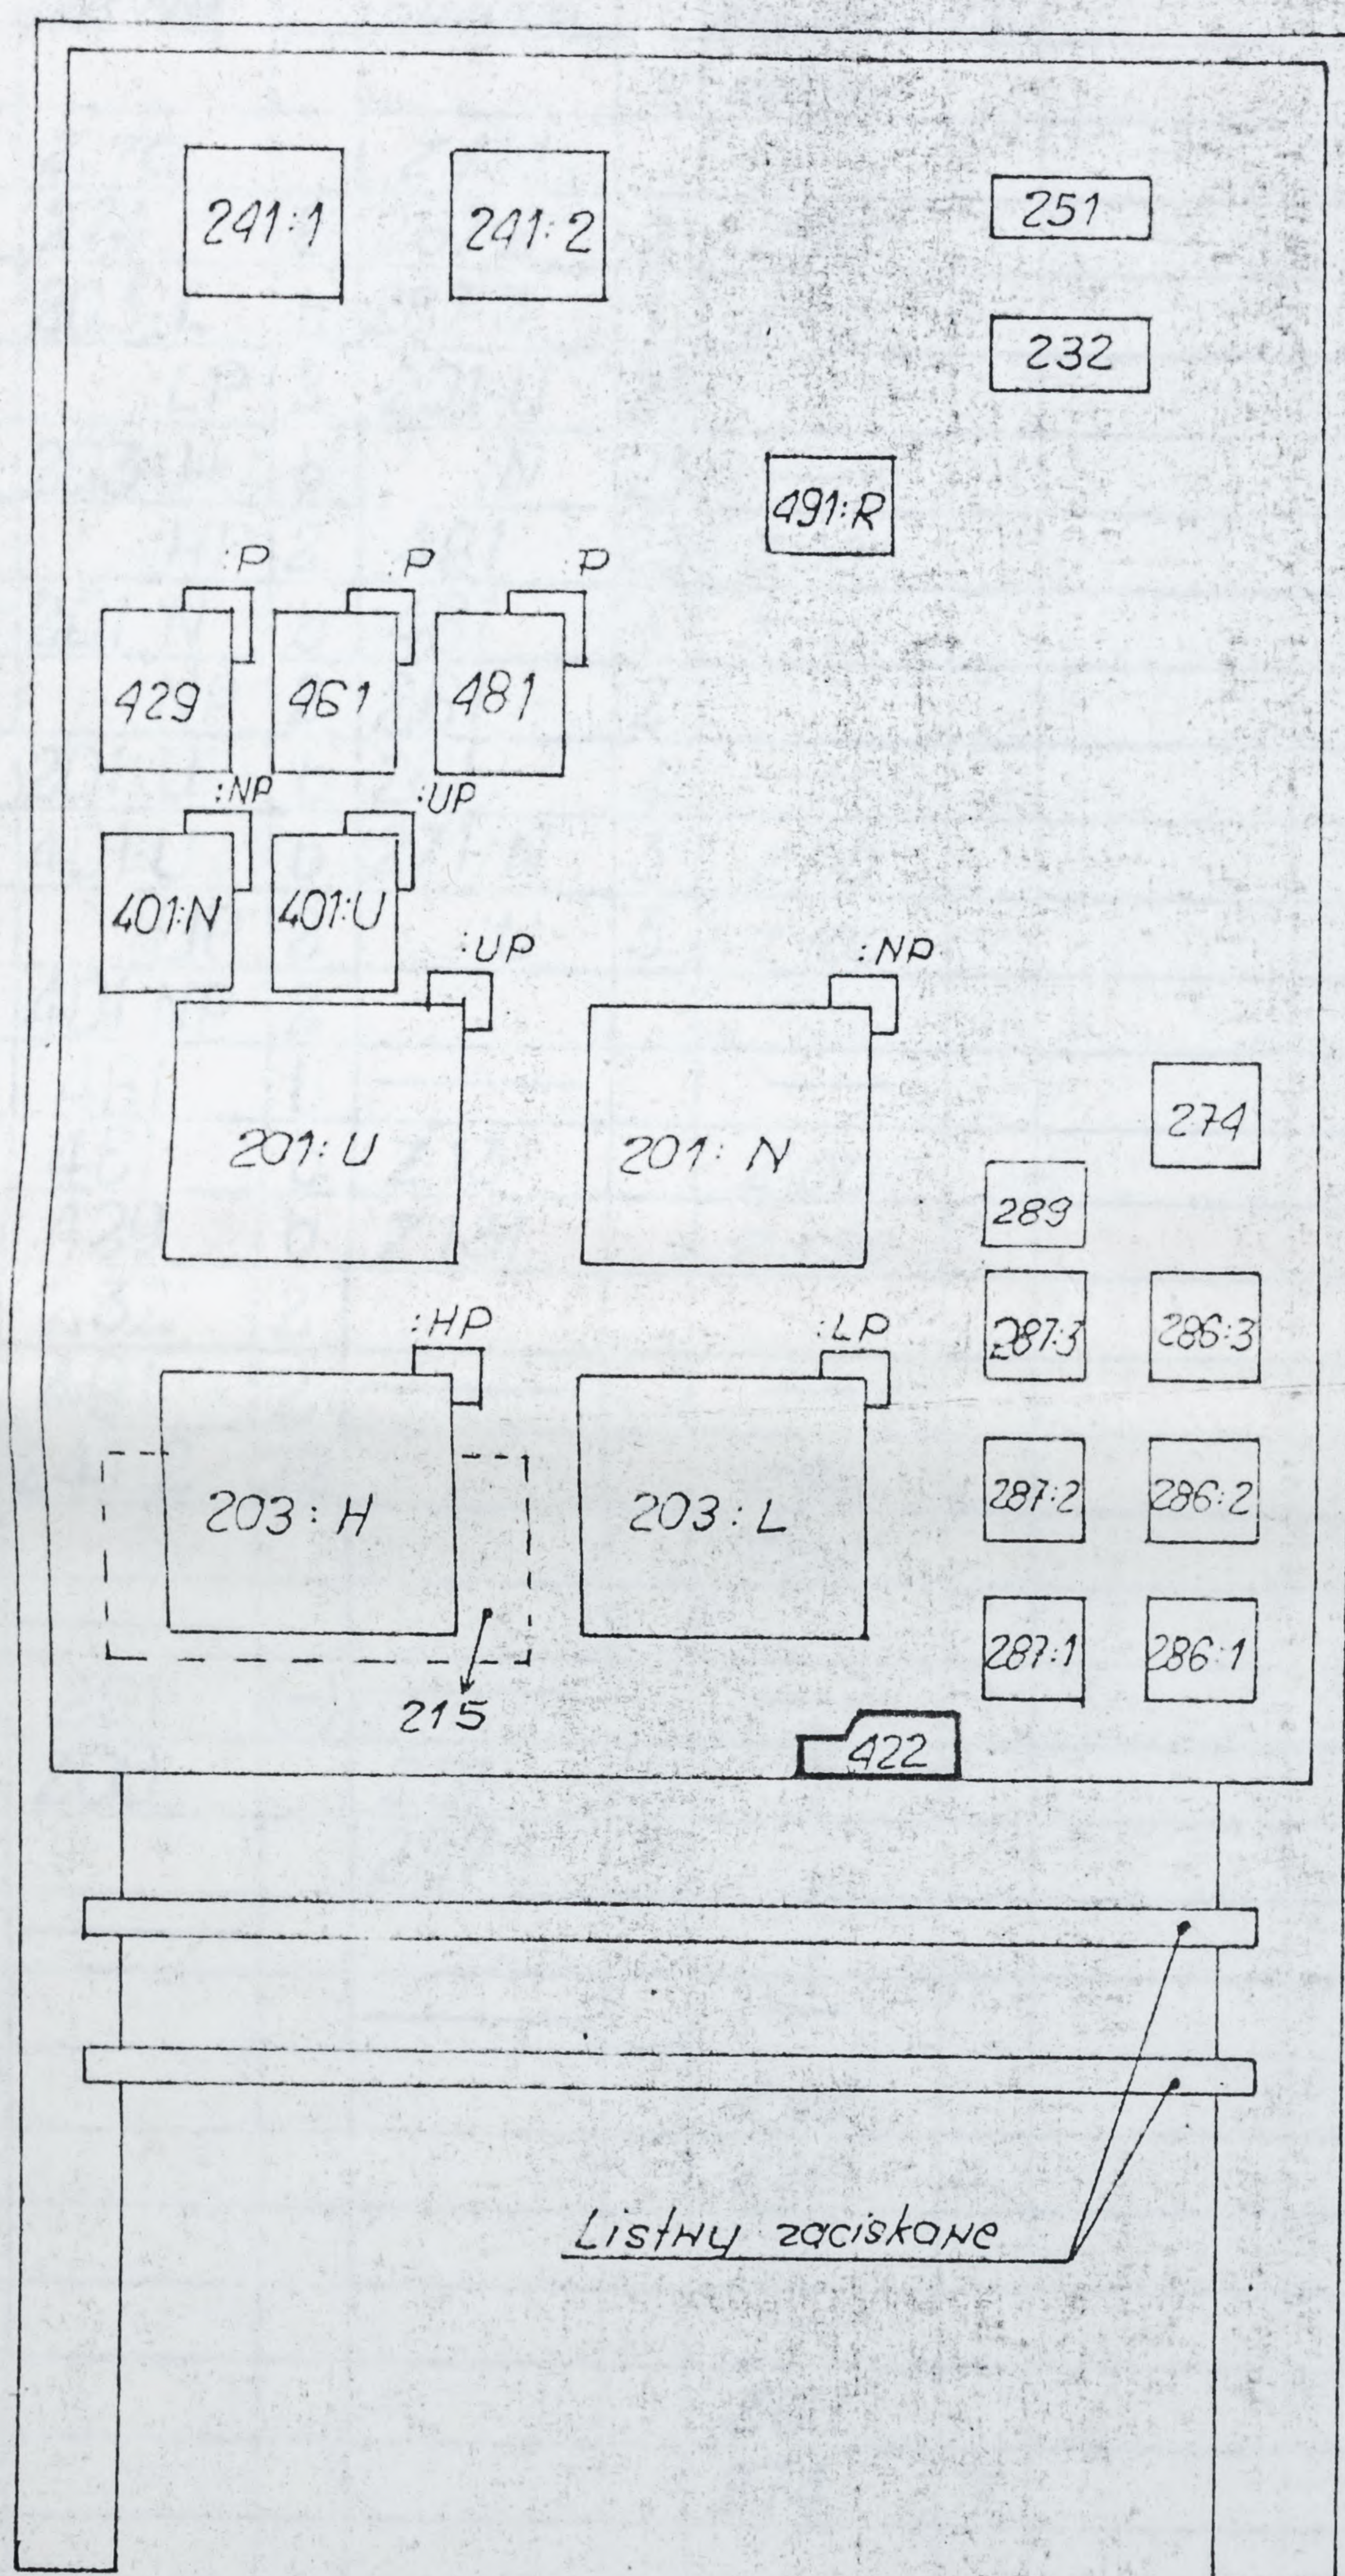

Rokująca szafki

Listwy zaciskane

Uwaga!

1. Oznaczyć aparaty zgodnie z rysunkiem.
2. Wkleić na wewnętrzna stronę drzwi szafki.

E1502-151A

ZUB-KDO

Warszawa

Schemat montażowy

instalacji w maszynowni

E1601-045


1

86-06

Napięcie 25000

Kreslit: Wójcikowski, 06-20, SDR: Goliński, 06-20, Zmiany: 5.11.87.

LP	Występuje w schemacie
1	E1003-014
2	E1003-015

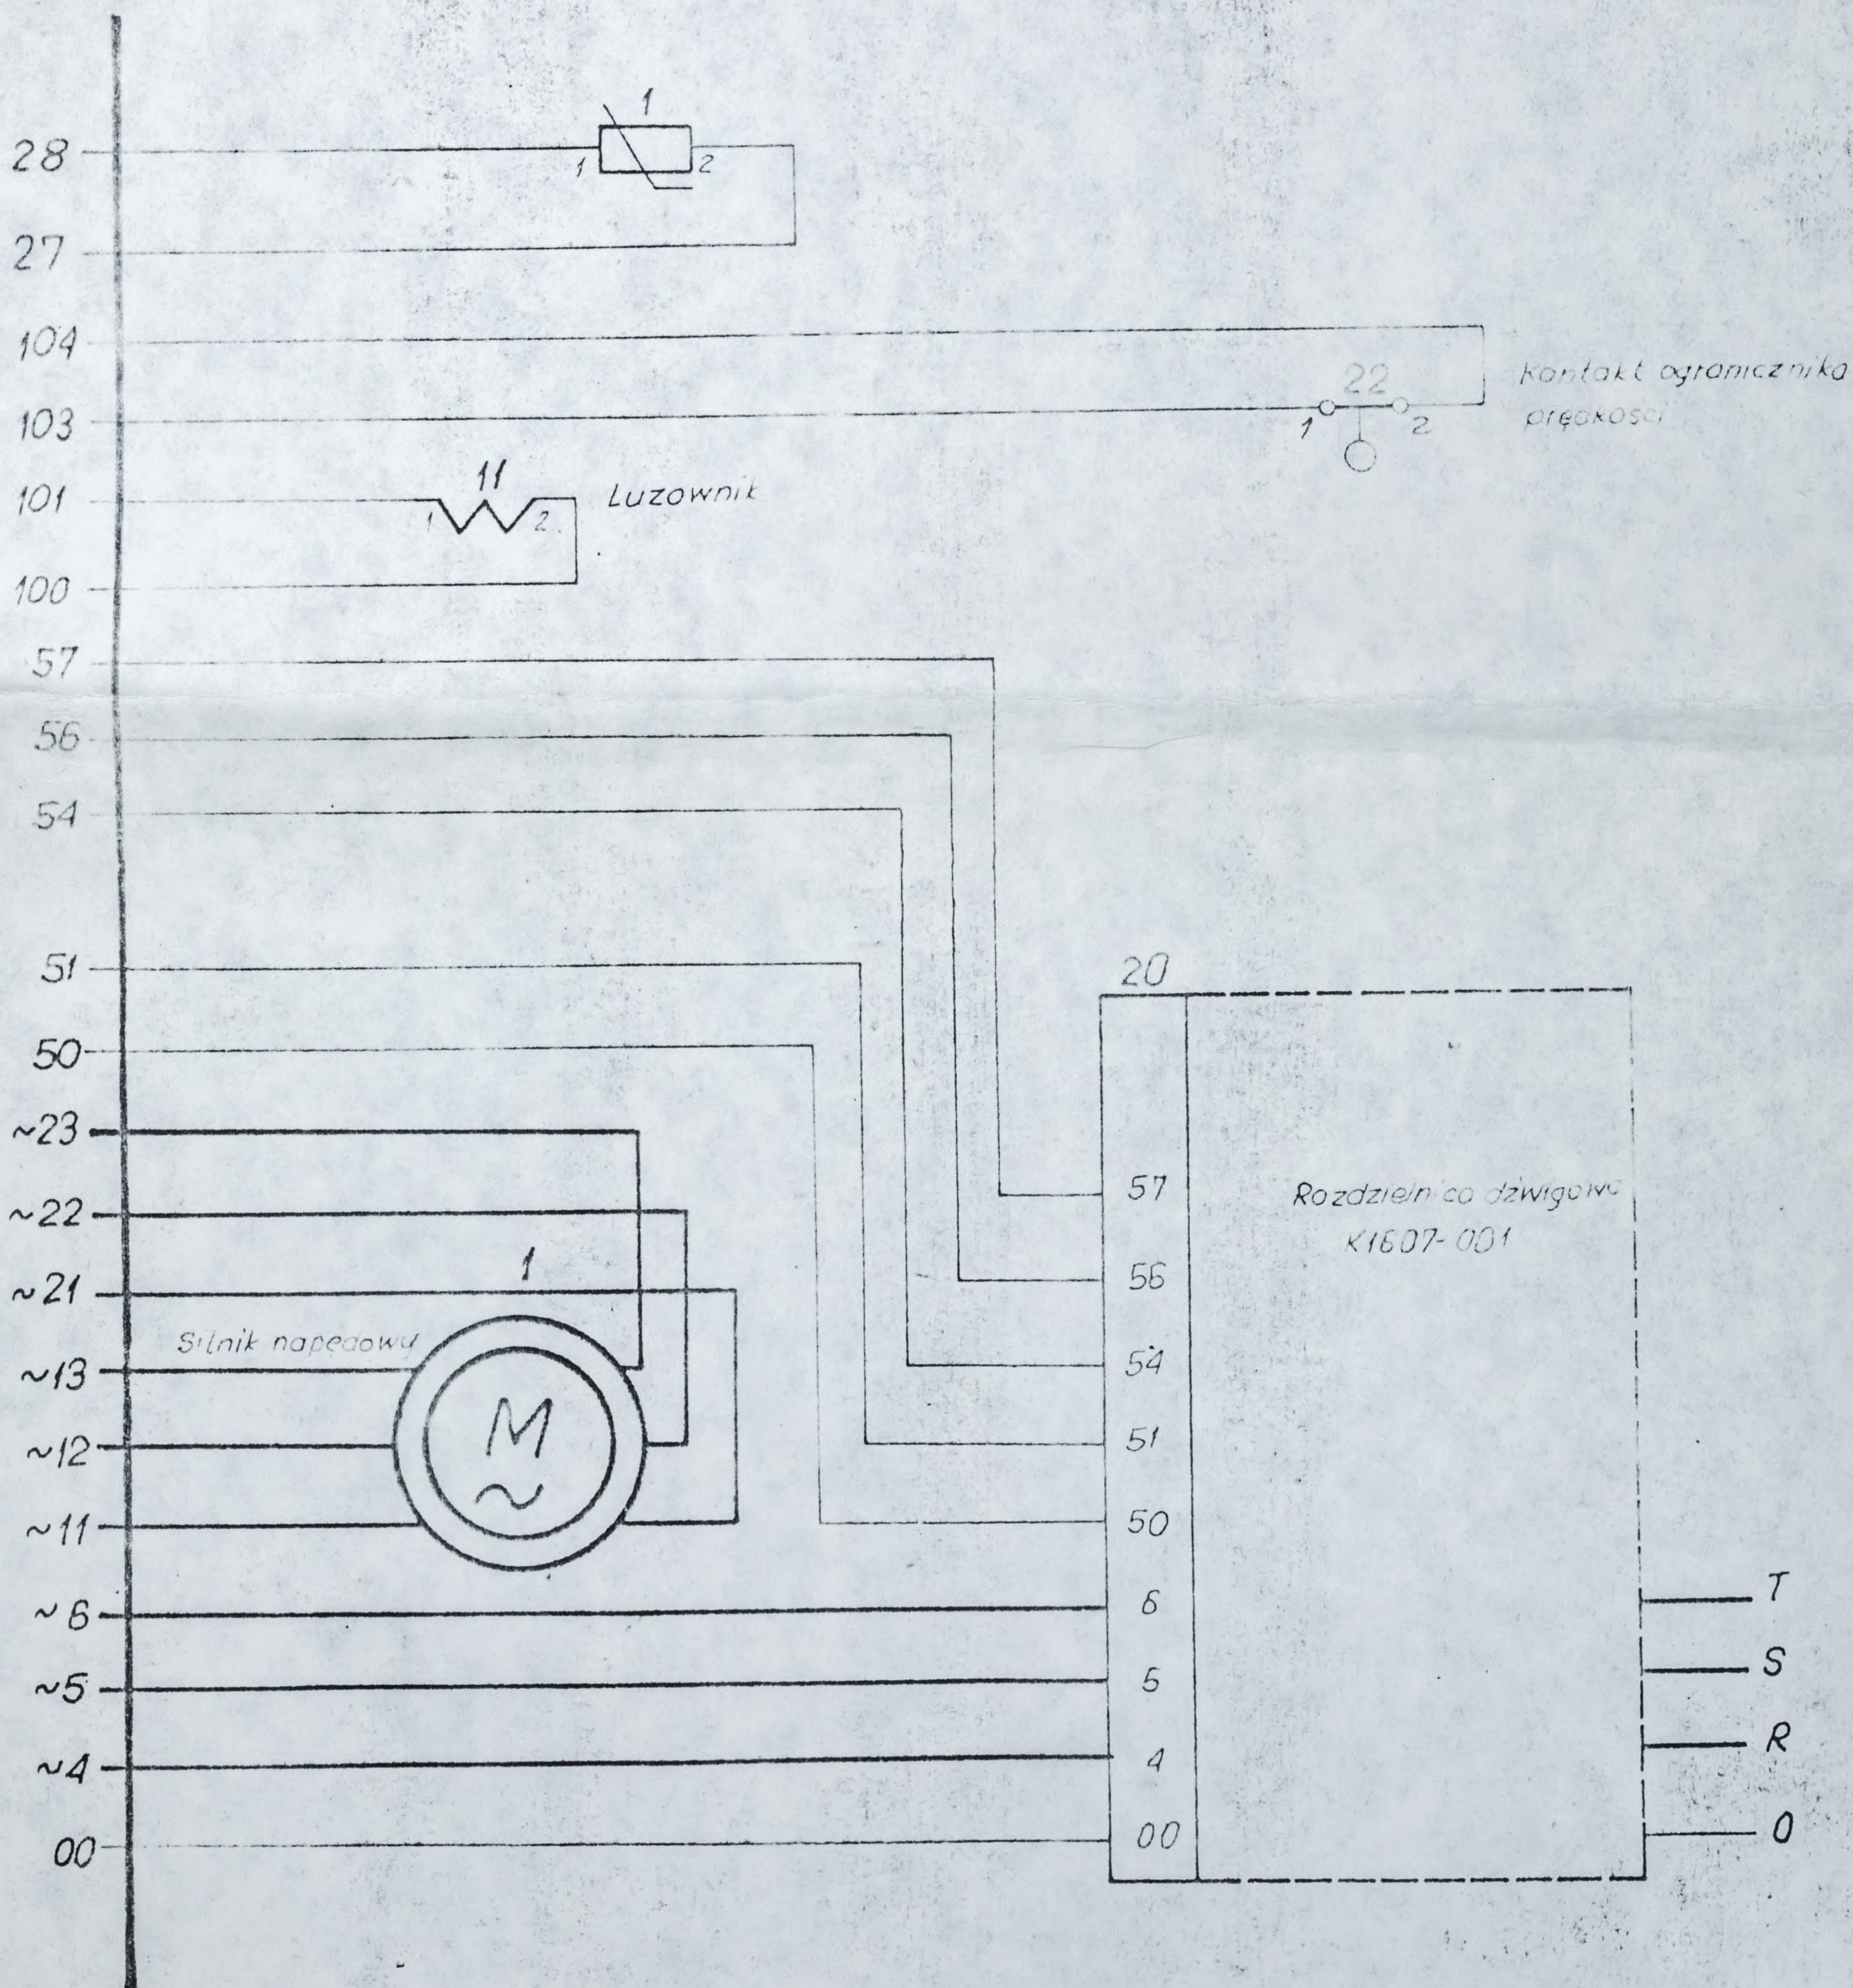

E1601-045


① Złoty...
 ② Złoty...
 87.03
 87.05

Z E A - K D C

Schemat montażowy instalacji na kabinie

E1602-170

Wartości
 Licznikowa
 Gohasz
 Zulu Toolleben
 1986.06
 25.011

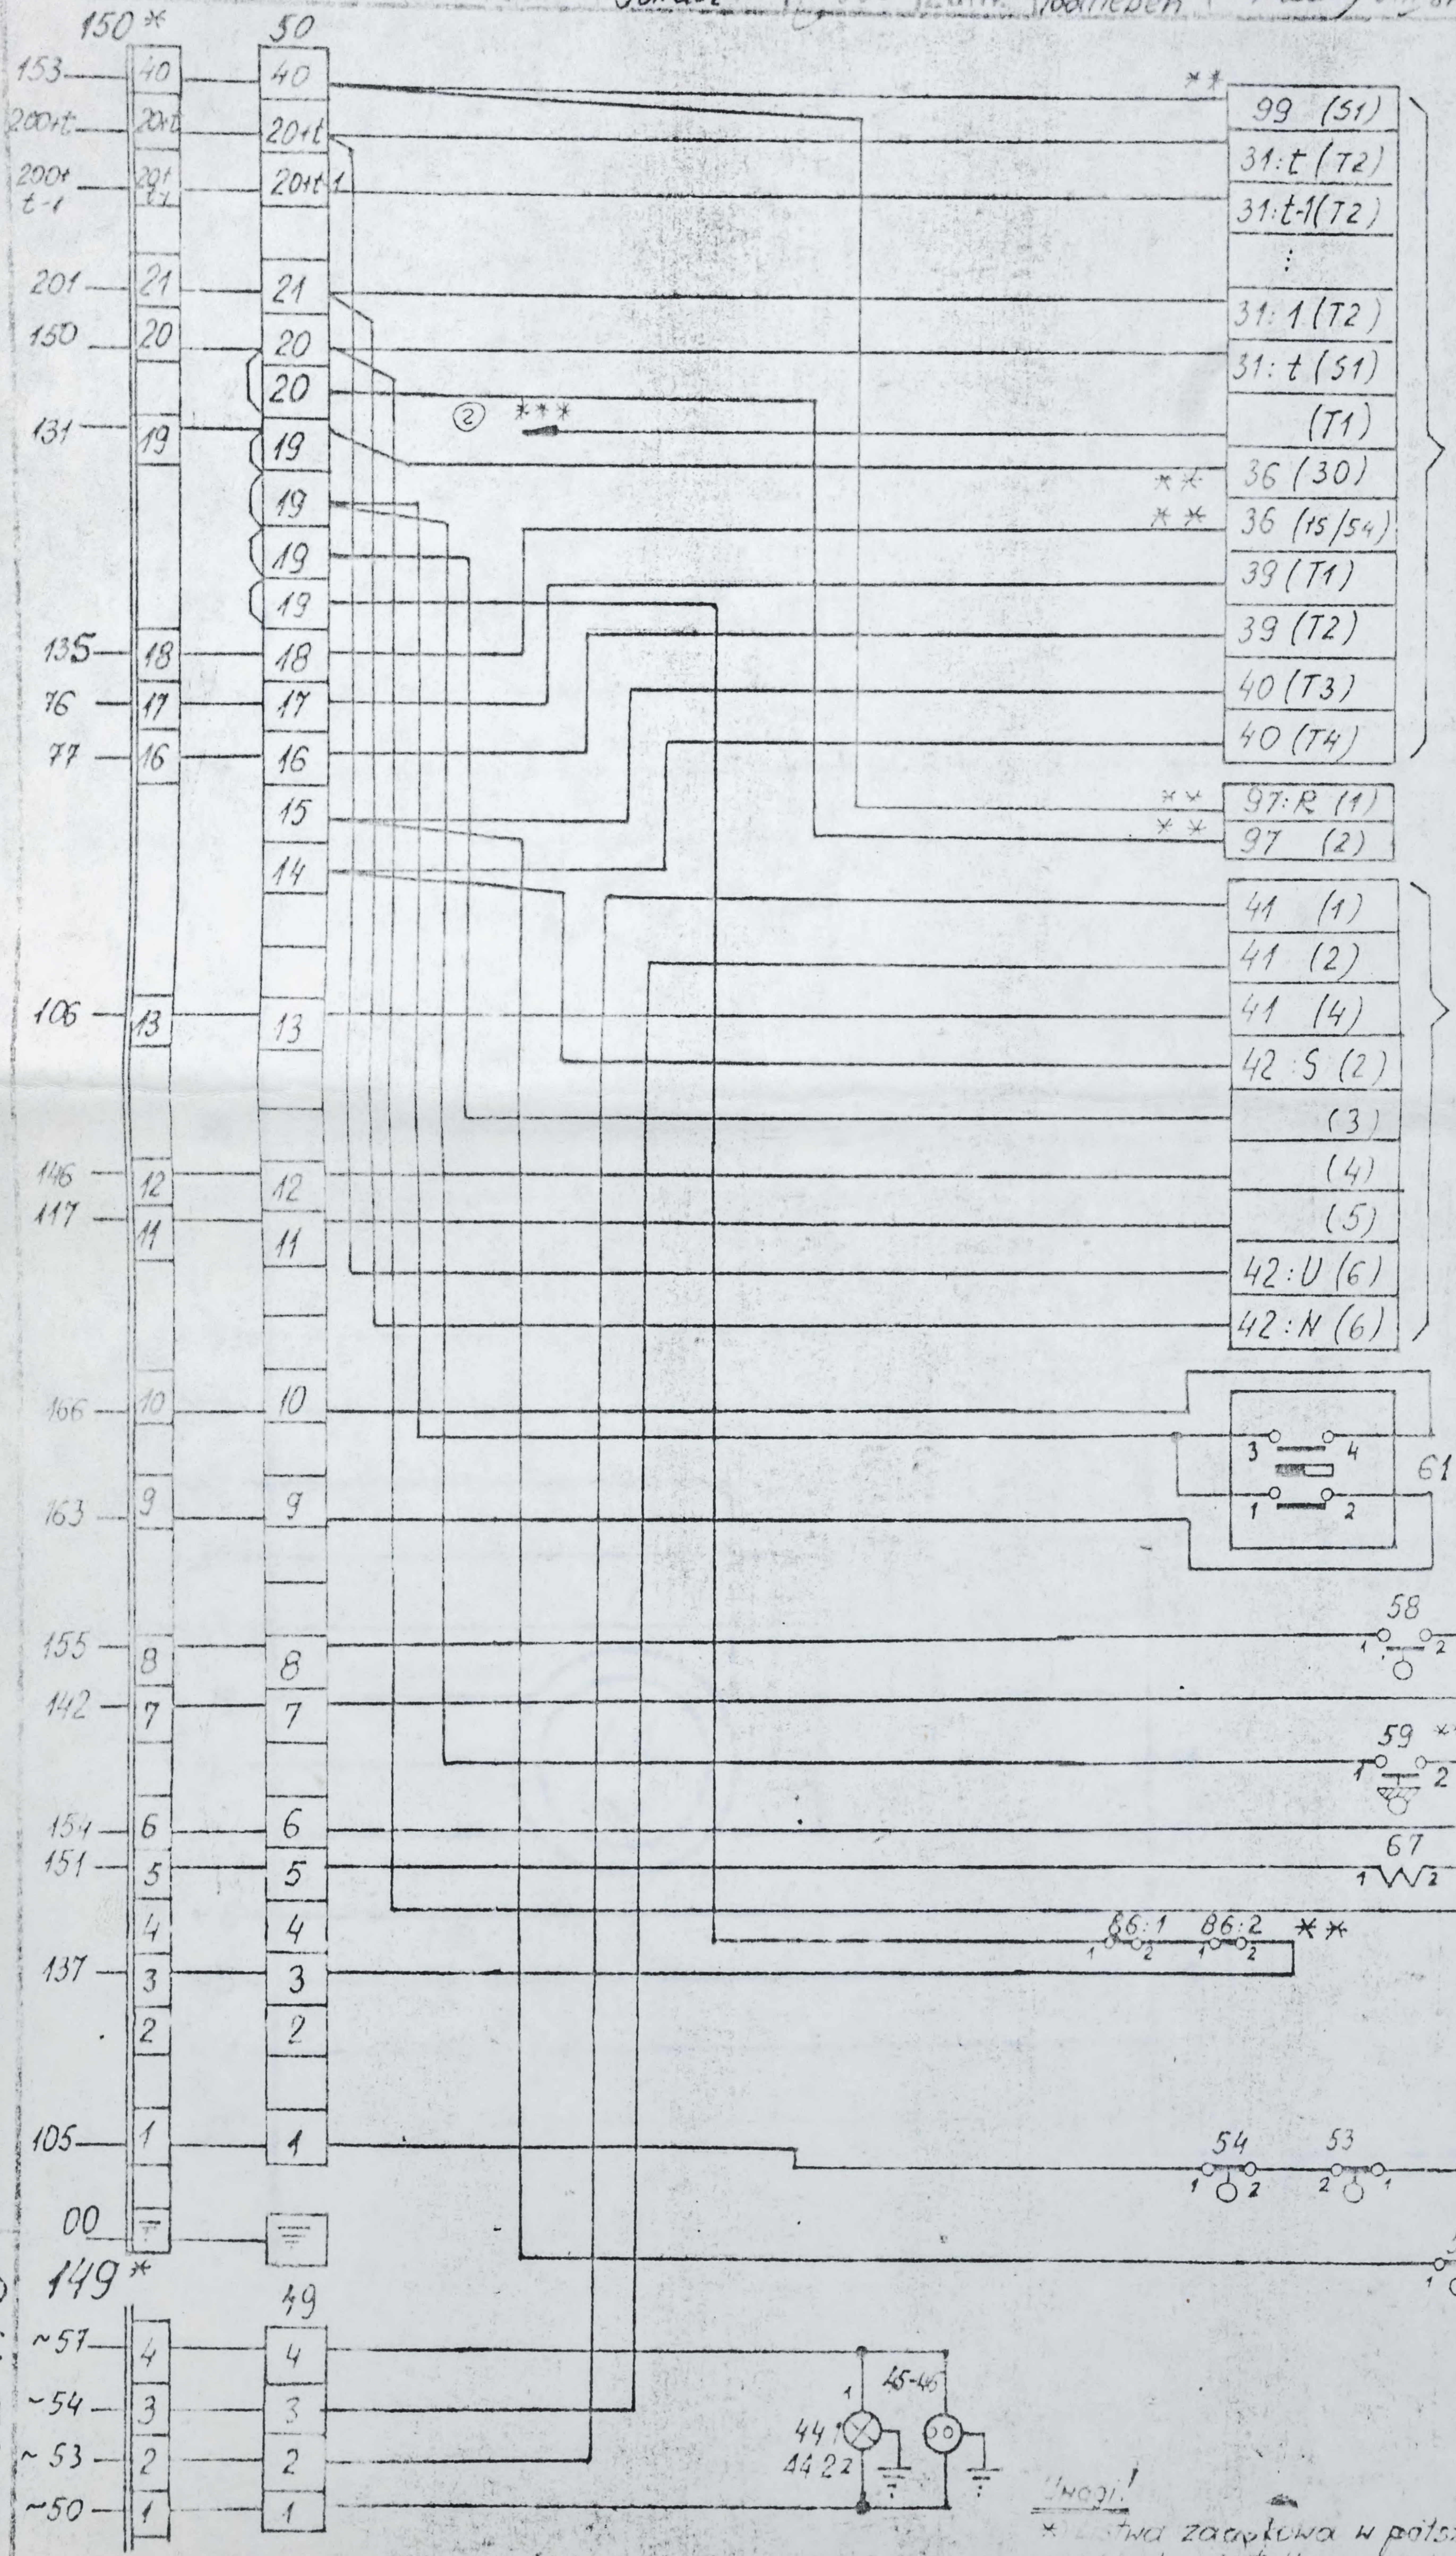

Kasety dyspozycji

Uwaga!
 ①. *** W dzimigu meblonym aparat 31:t(T₁) łascze na listwie 50(18) W dzimigu osobonym aparat 31:t(T₁) łascze na listwie 50(19)


K 3111-001

Występuje p. w. schemacie
1. E1003-04
2. E1003-05
3. E1004-01

E1602-170

Uwaga!
 * - stała zapasowa w polszybie
 ** - występuje tylko w dzimigu meblonym

Znak	Zimany	Podpis	Date	Z E R - K D O		Warszawa		Schemat montażowy instalacji w szybie		E1603-177	
				Op.	Sieczkowski					Data	str. 1
				Spr.	Goliasz					1986	ed. str. —
Kreślił	B. Kozłowski		06-23							Nr arch.	25010

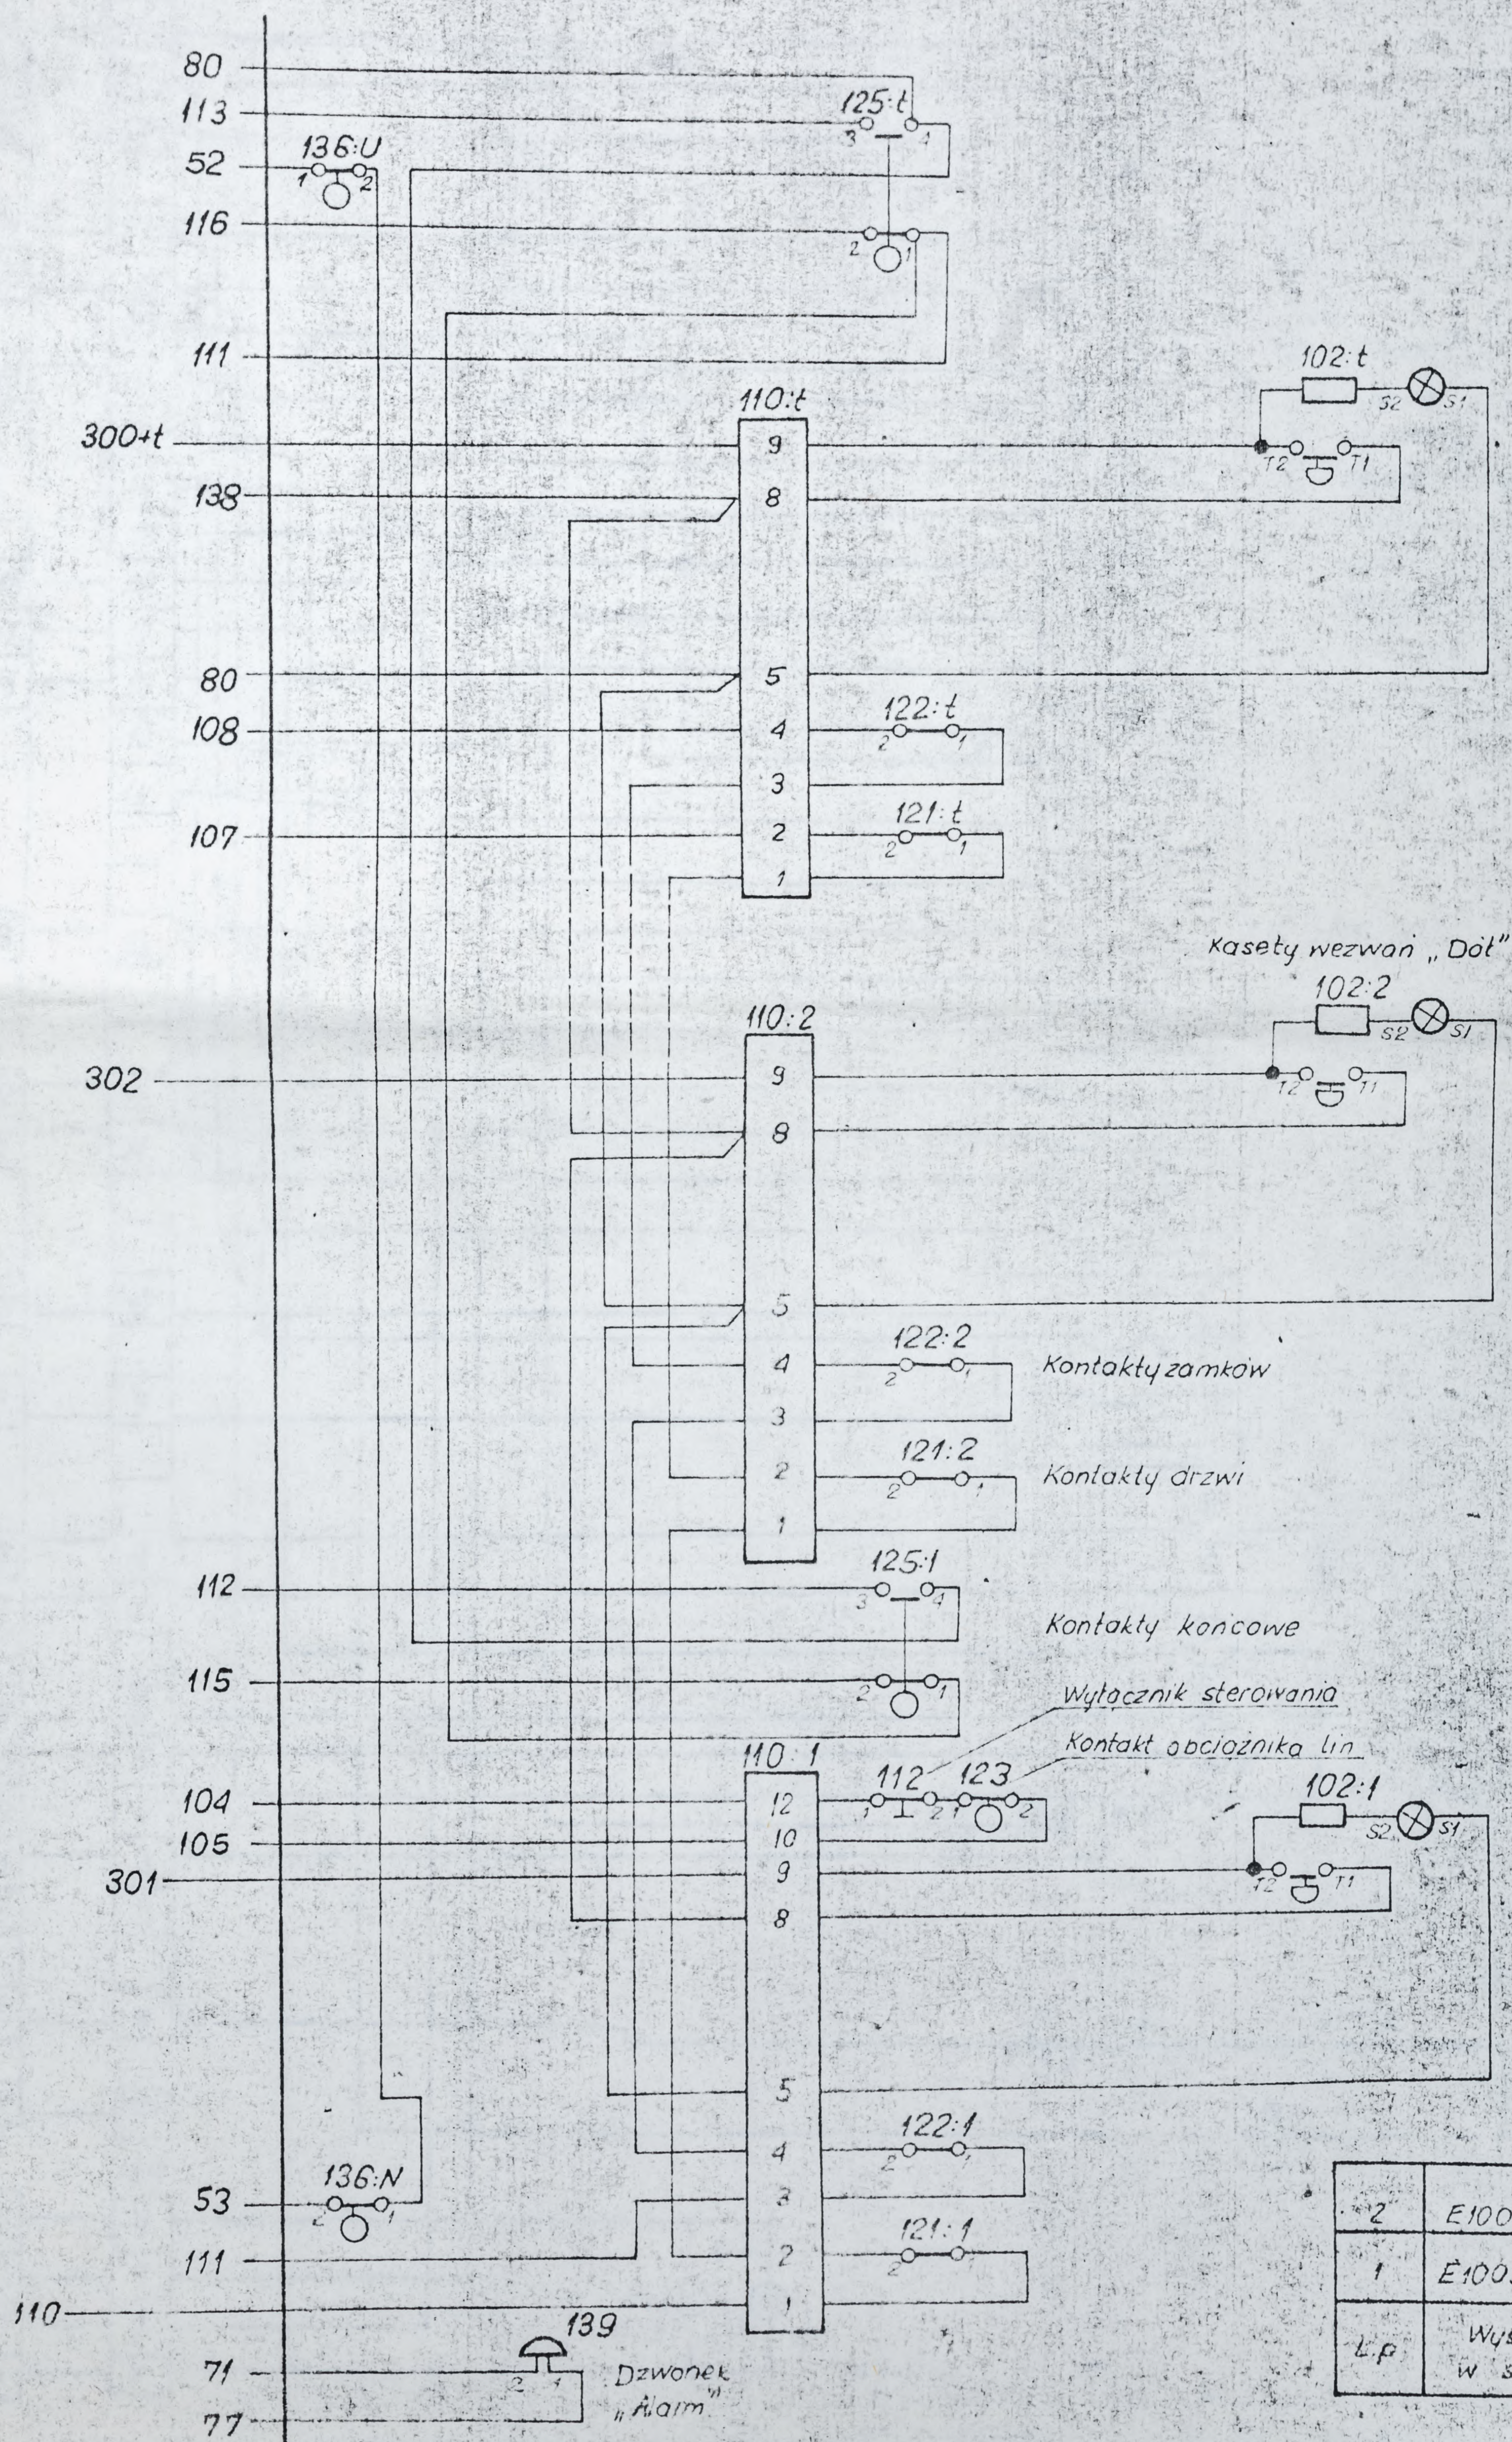

2	E1003 - 015
1	E1003 - 014
L.p.	Występuje w schemacie



E1603-177

Znak	Zmiany	Podpis	Data	Z B R - K D O		Oznaczenia aparatów elektrycznych		E1701-001	
Przeznaczony z E1701-001 str. 2 (z dołu 31.07.1974r) zgodnie z KZ 97/84				Warszawa				Data	str. 1
				Opr.	Wojtkowiak			10.1984	cd str. 2
				Spr.	Tropaczynski	Zatw. Todleben		Nr arch.	23971

1-20

Przekazniki i styczniki


Dotyczy figur 2-8

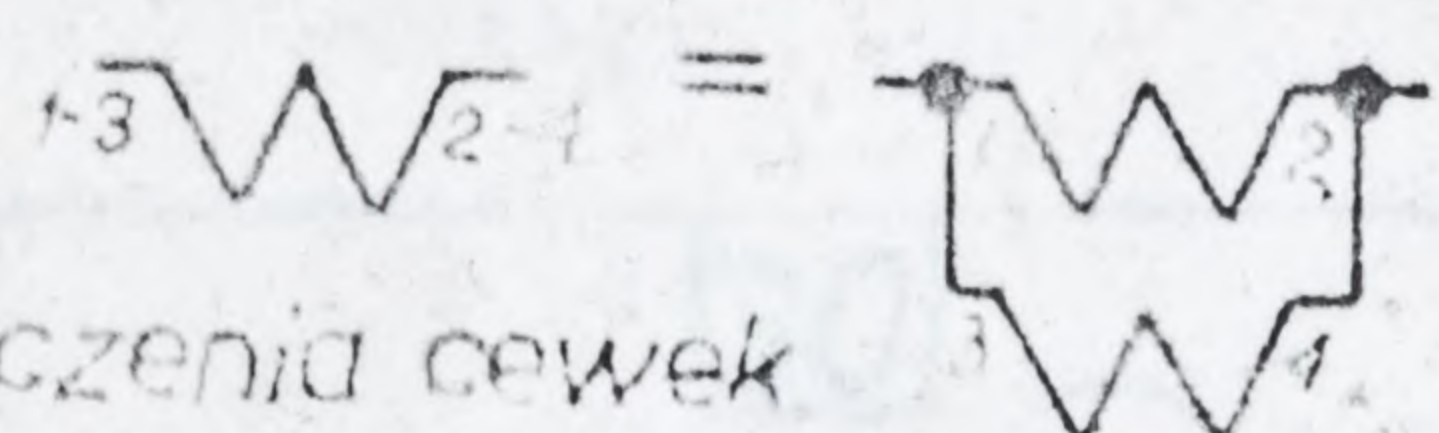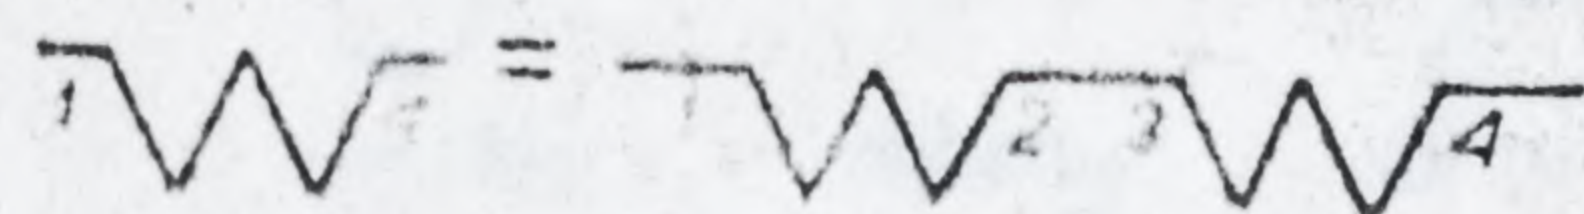

Połączenia cewek


Rozmieszczenie zestyków

analogicznie jak w figurze 3


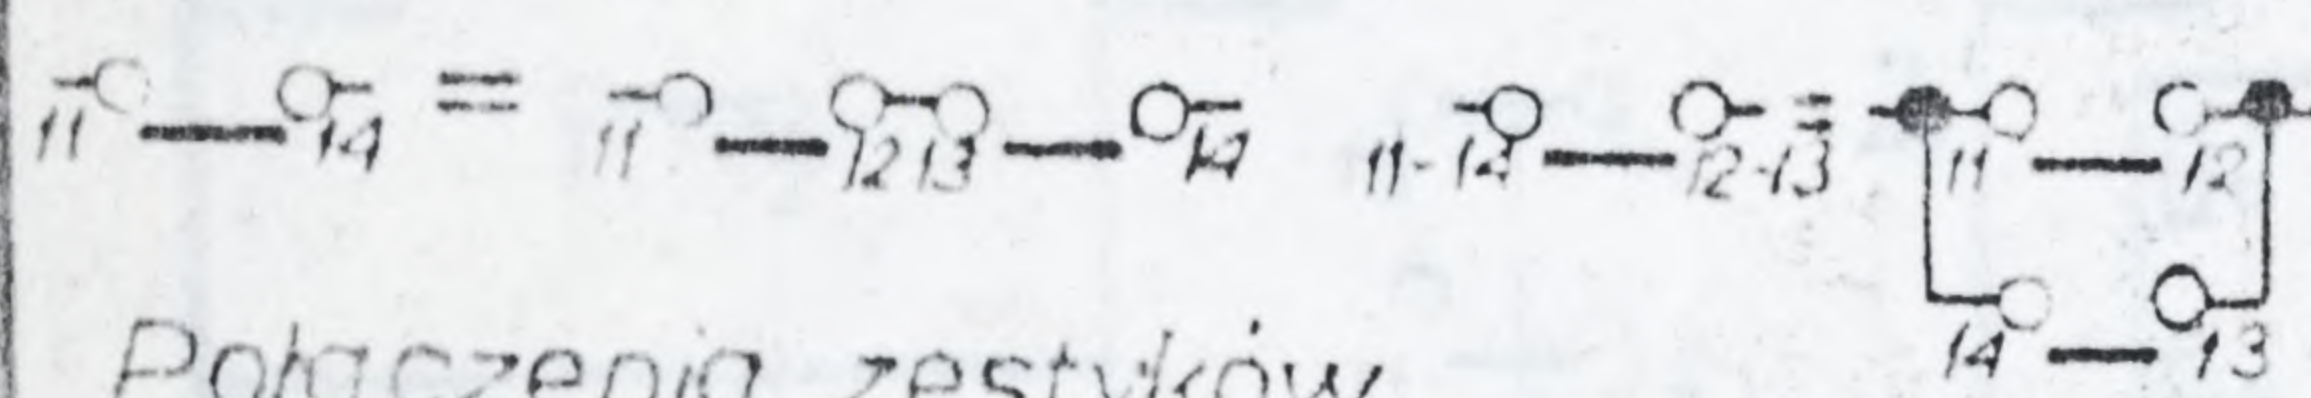


Połączenia zestyków

2 PAY-20

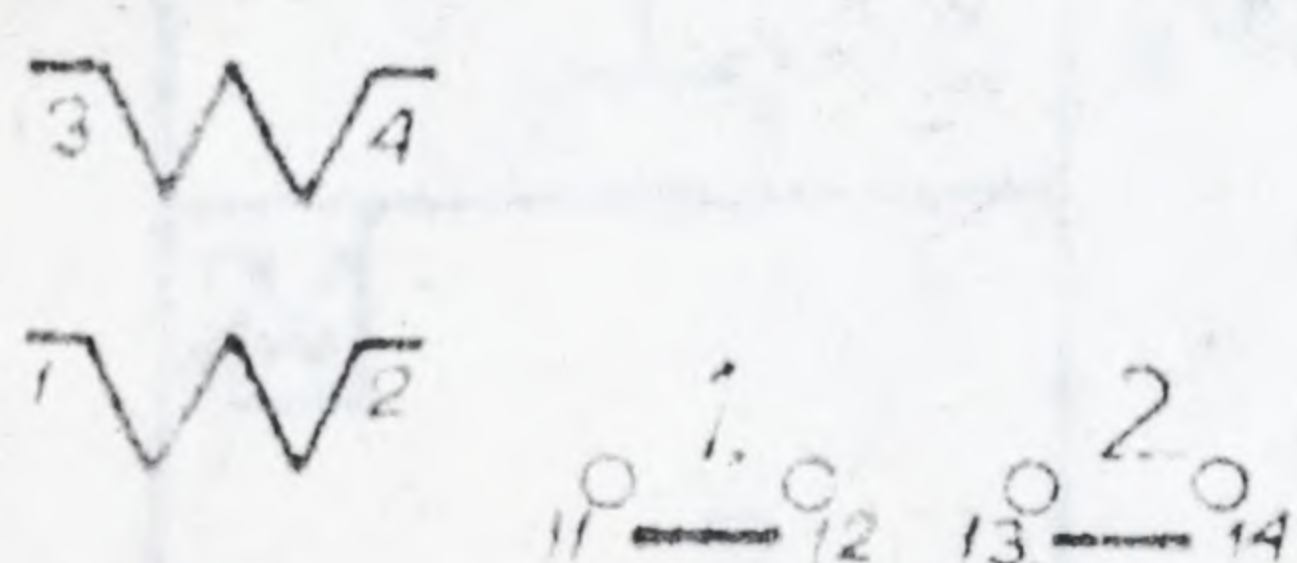


3 PAY-42

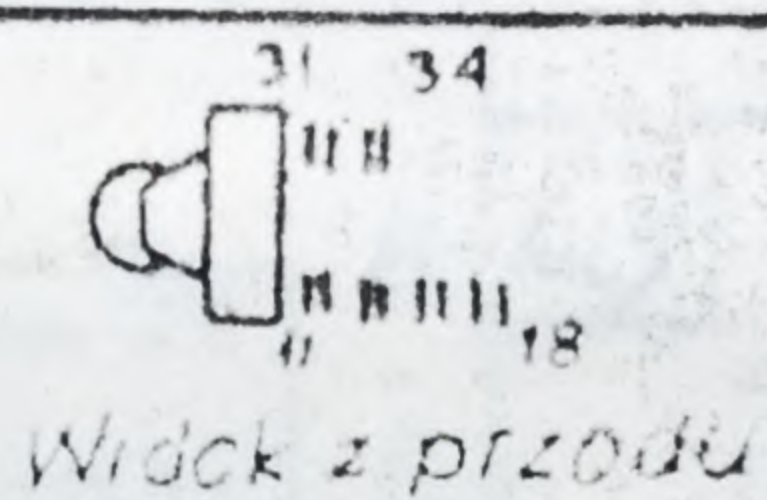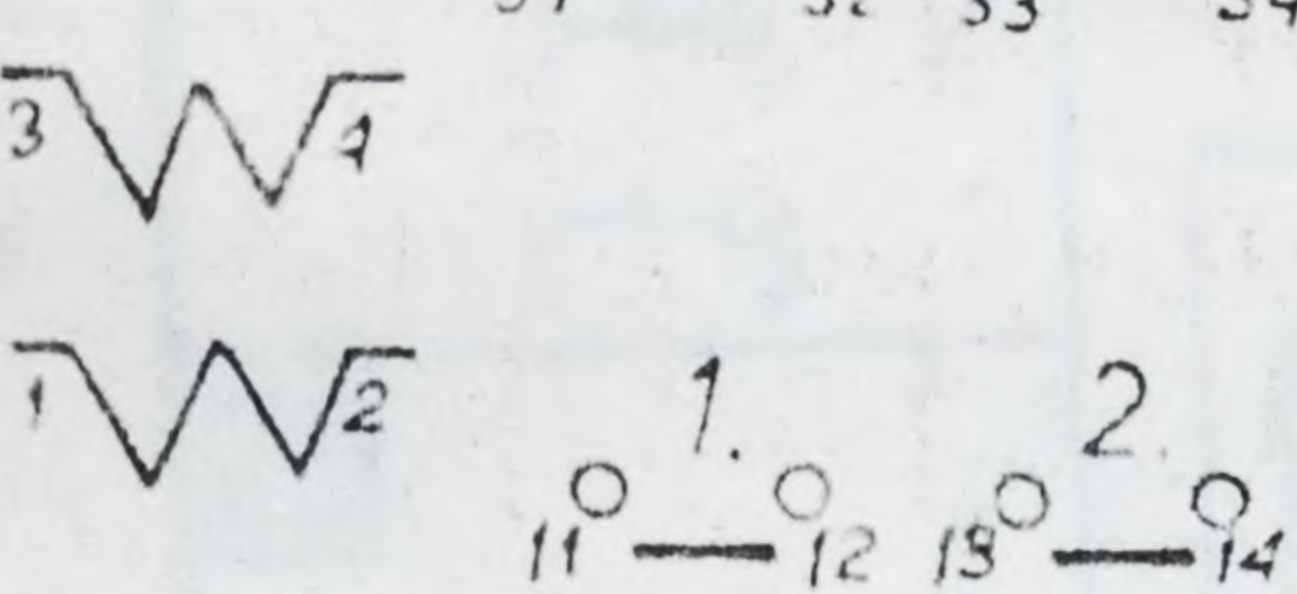


Widok z przodu


4 PAY-48

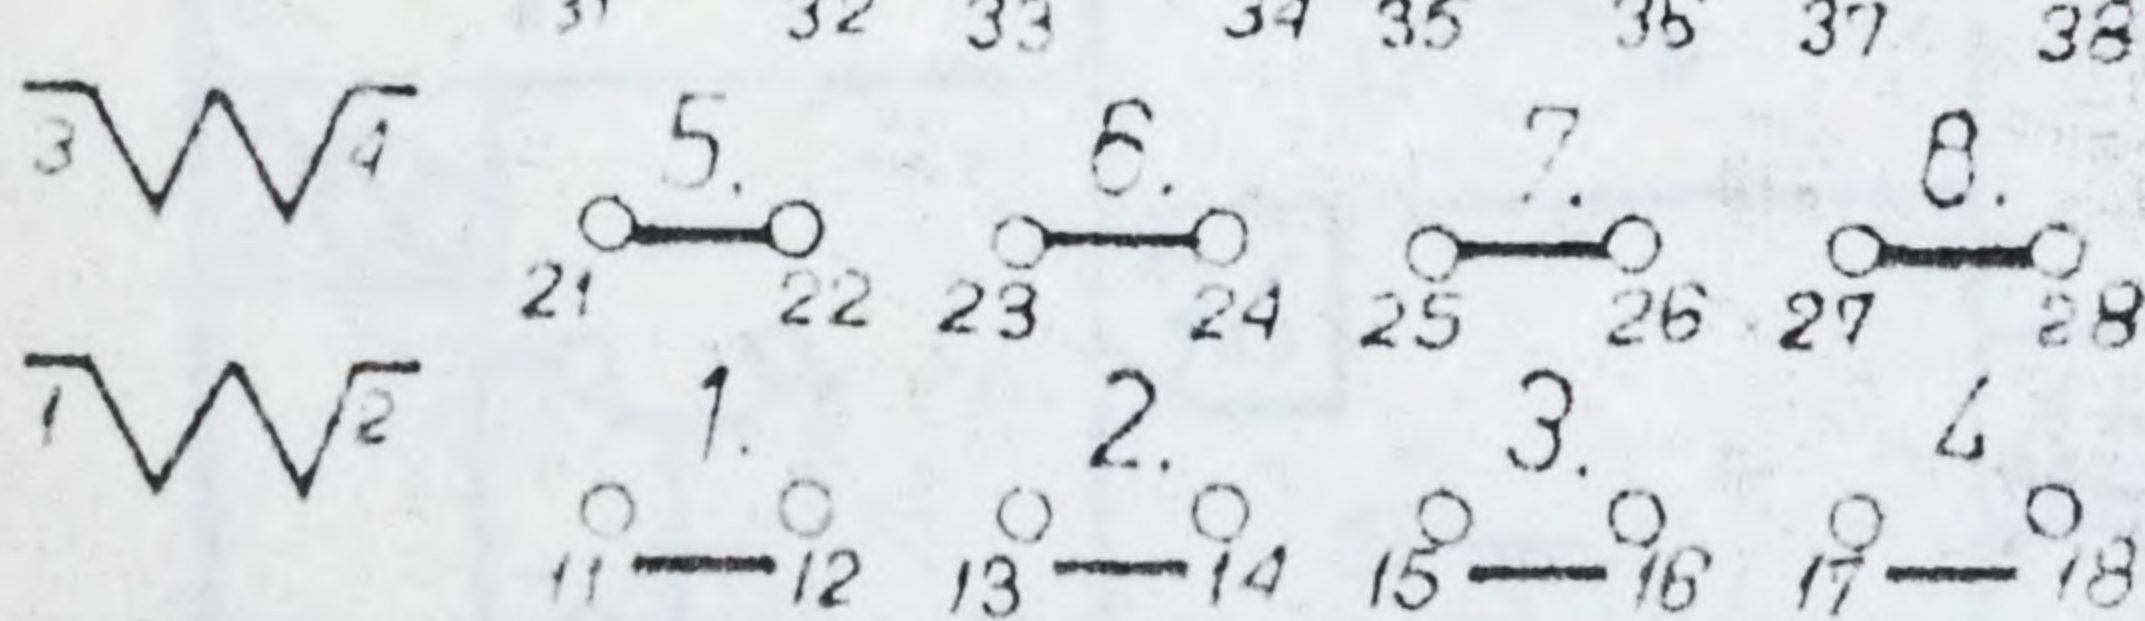


5 PAY-102

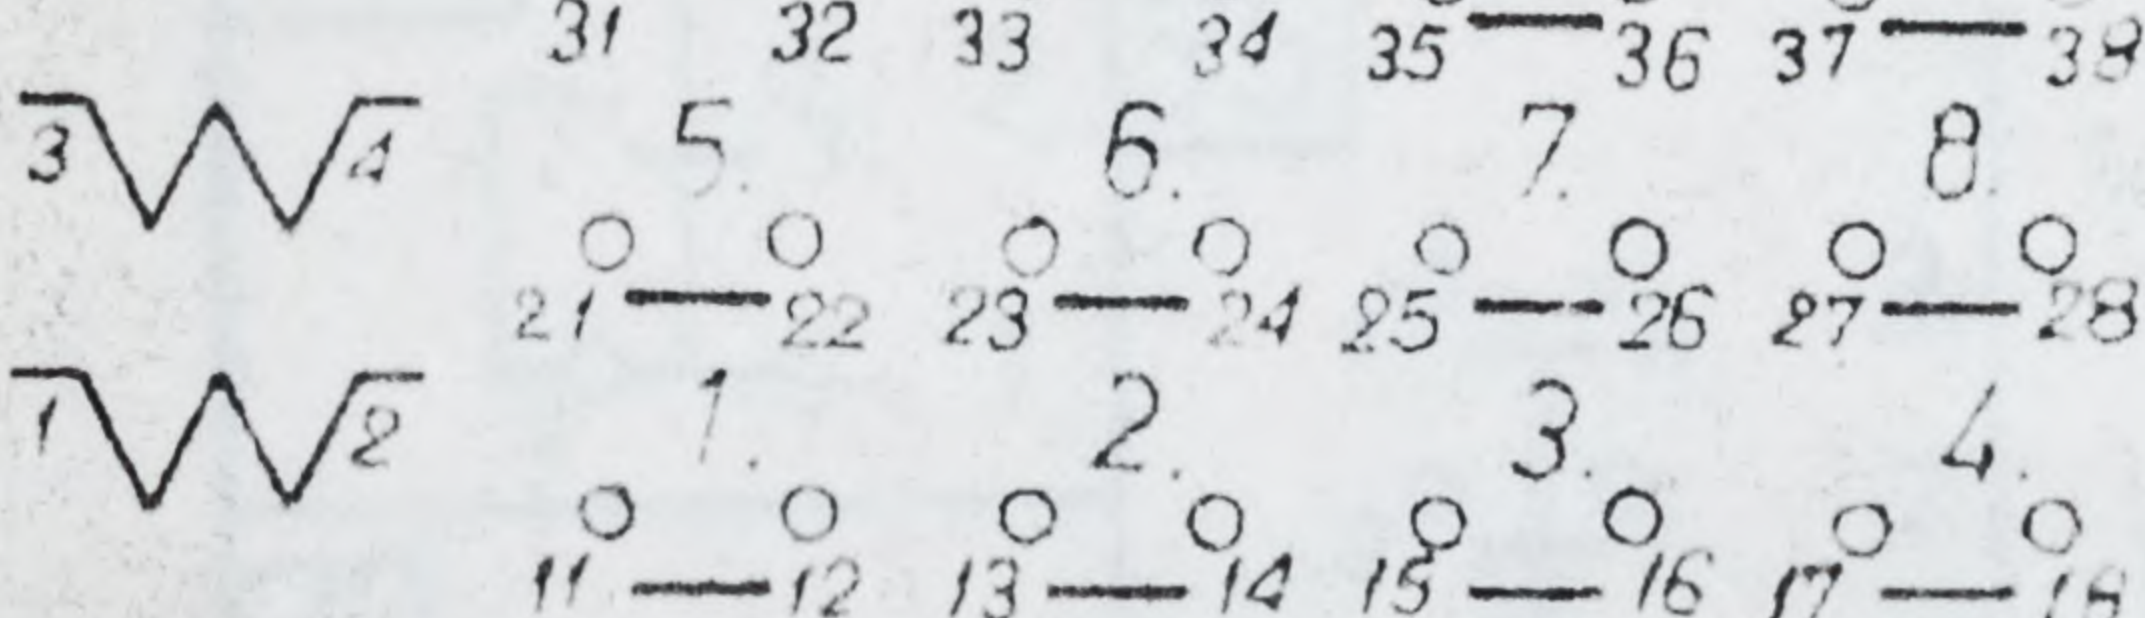


6 PAY-84

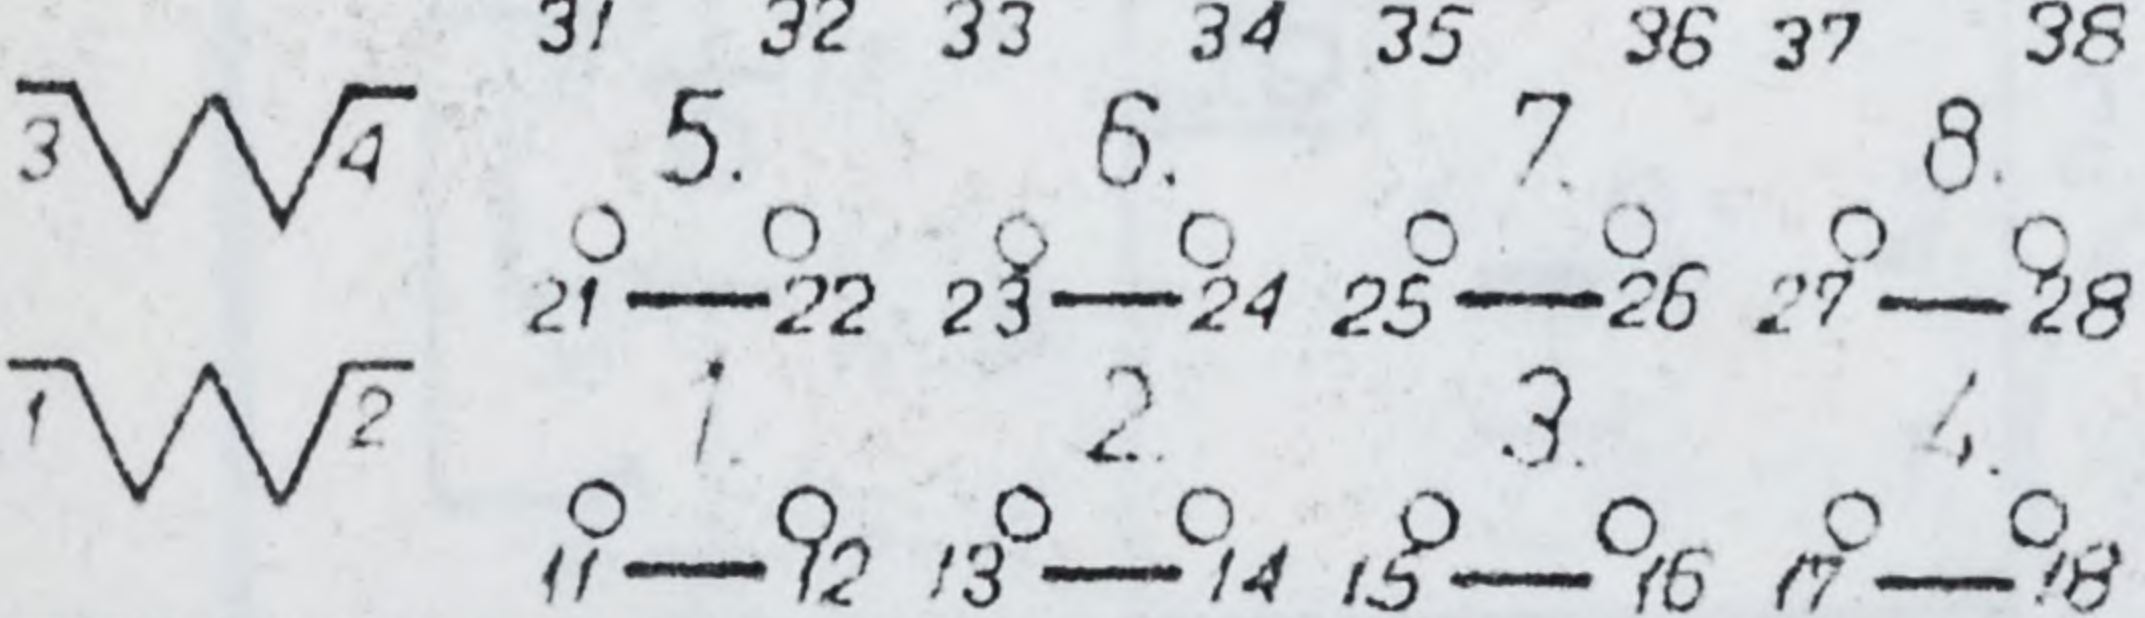


7 R-15-4P

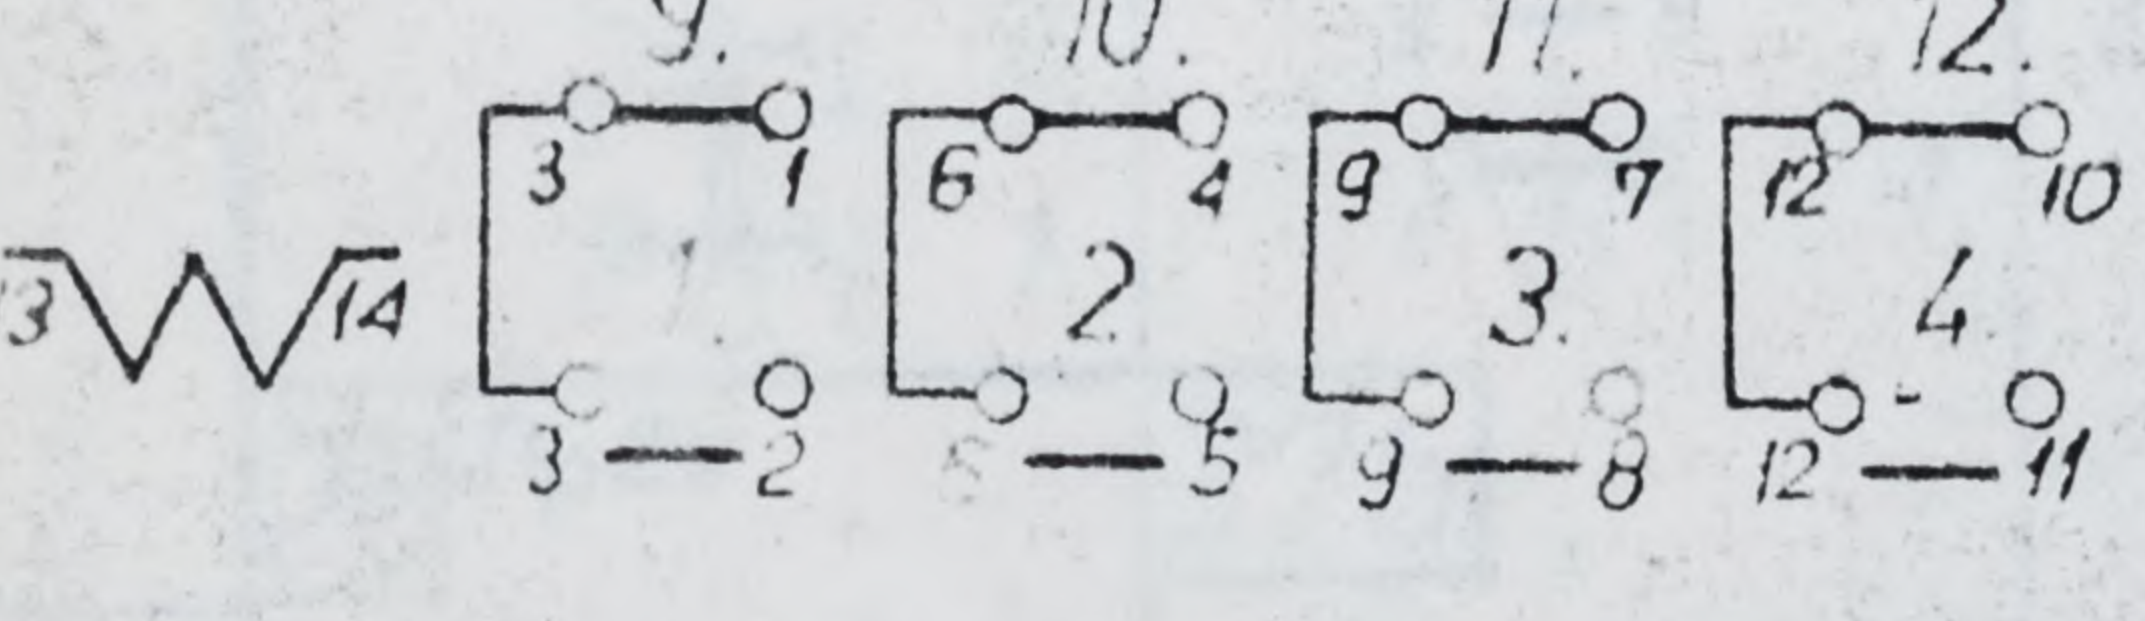


8 PAY-66

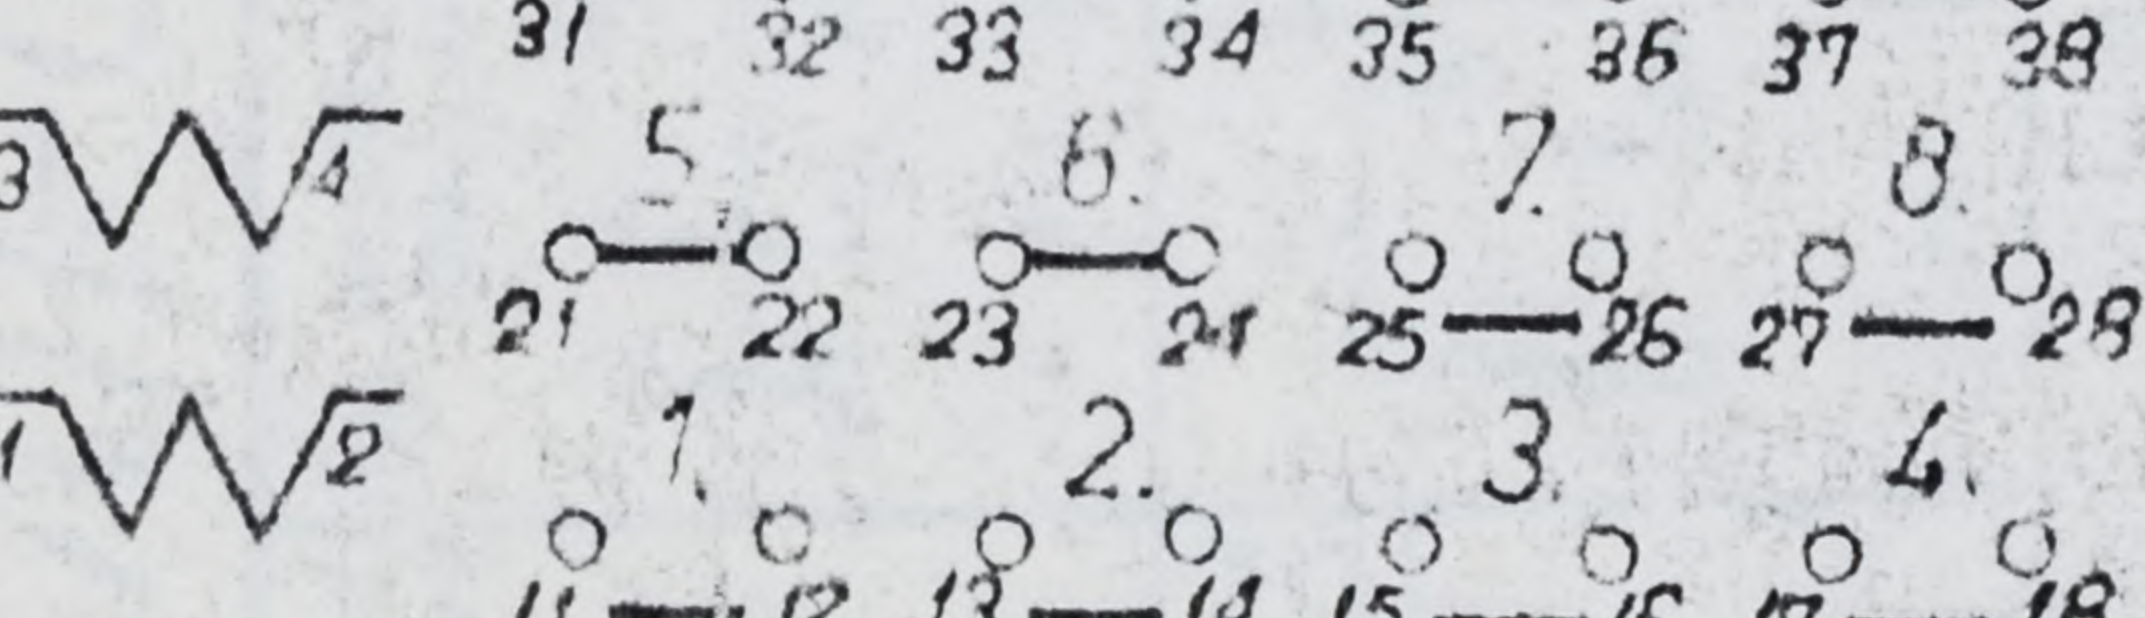

9a N110

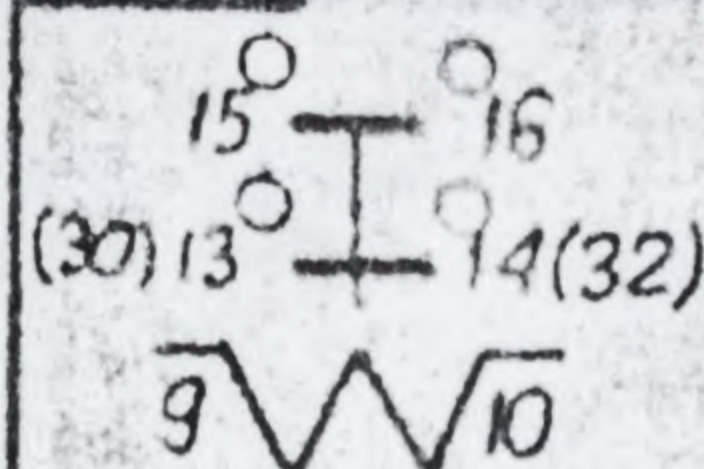

9b

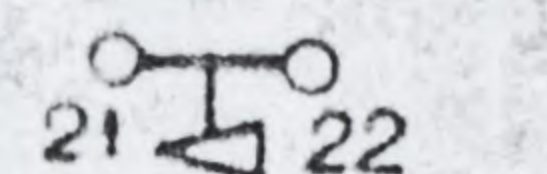


10a EF 40L


EF 100L




10b

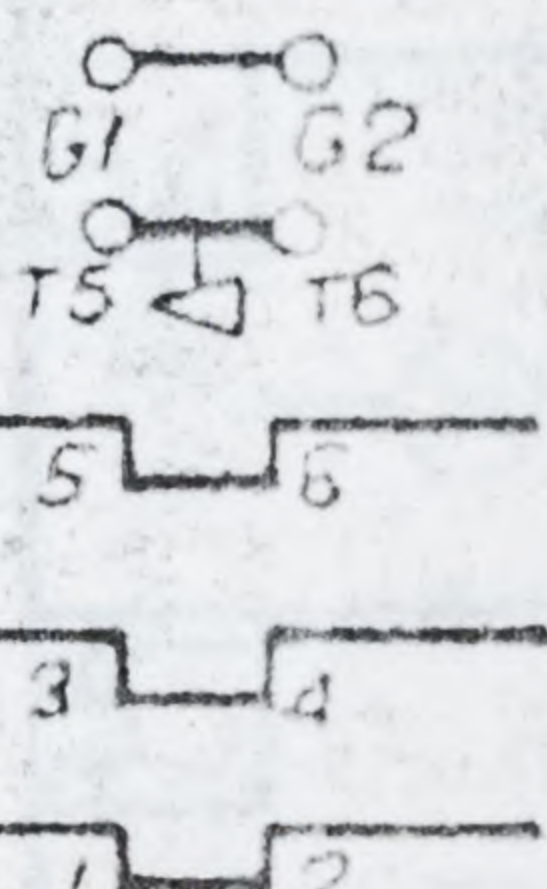


16a SLC 100

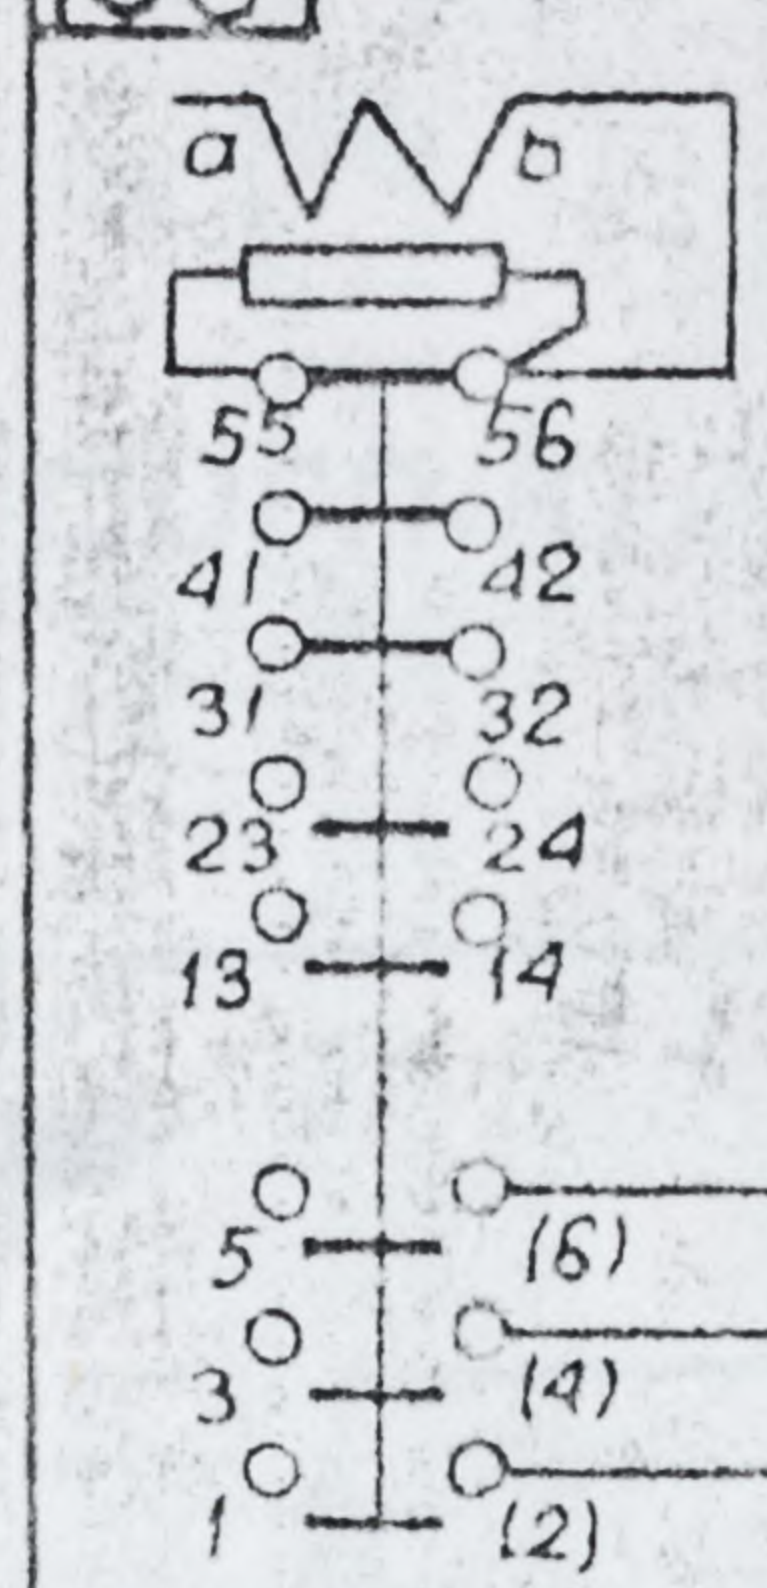


16b T170

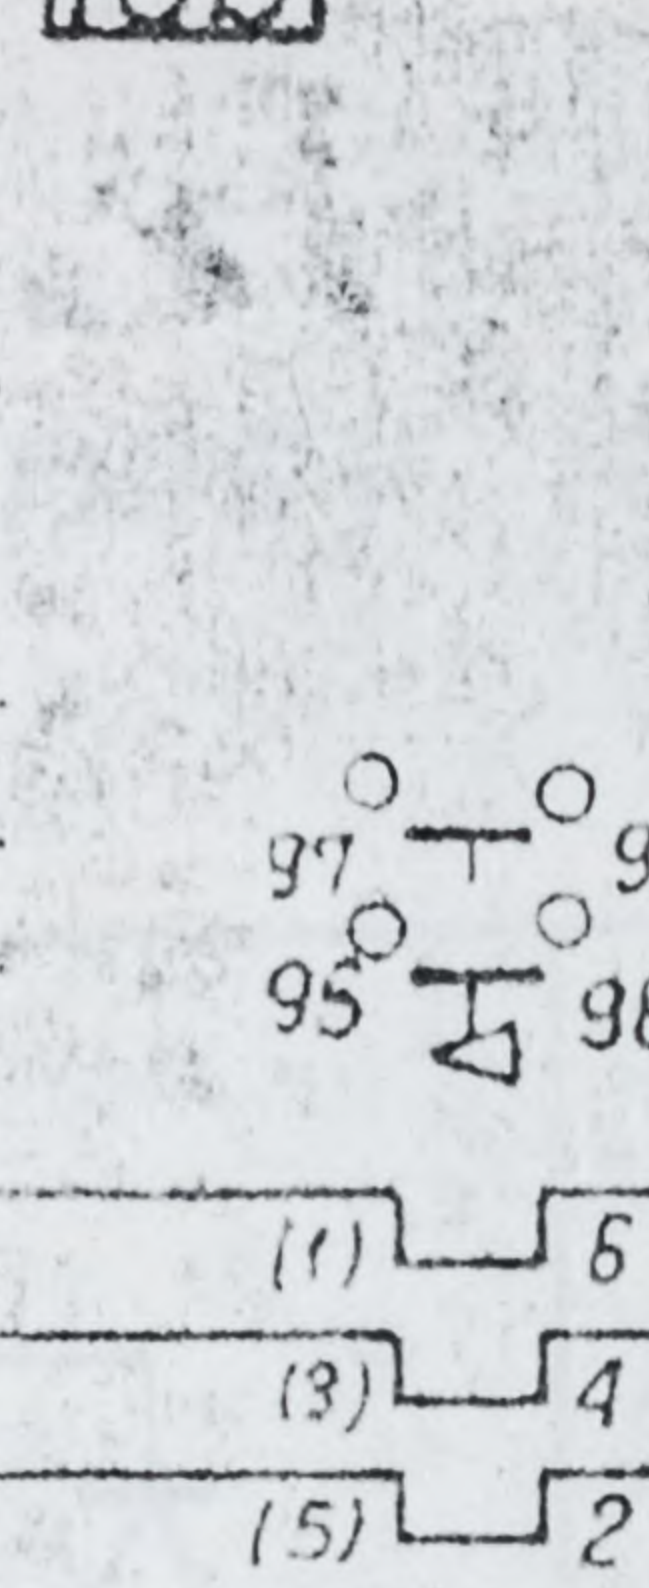


17a SLC 60

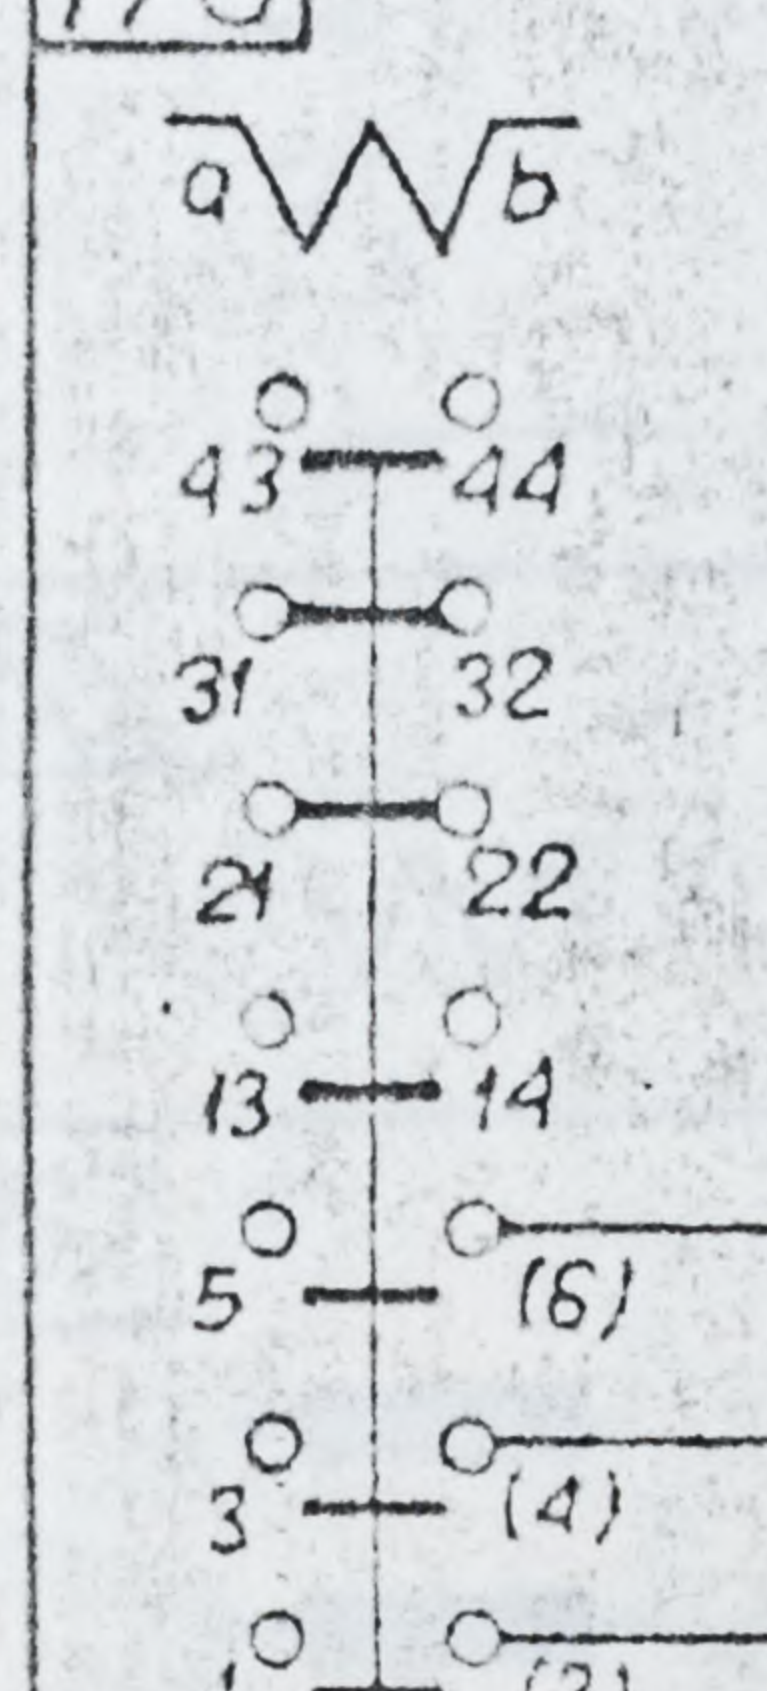


17b TSA 85P

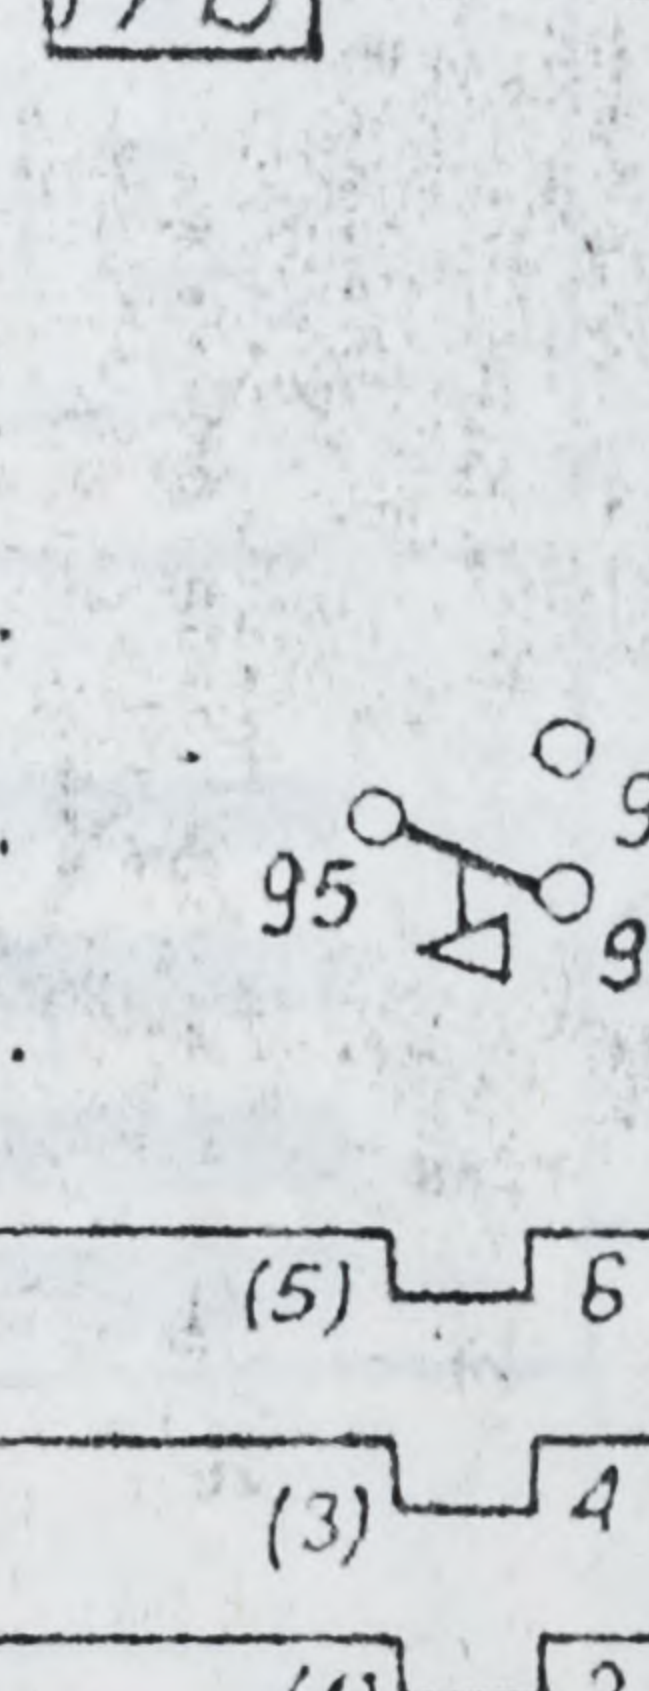


11 ST-2

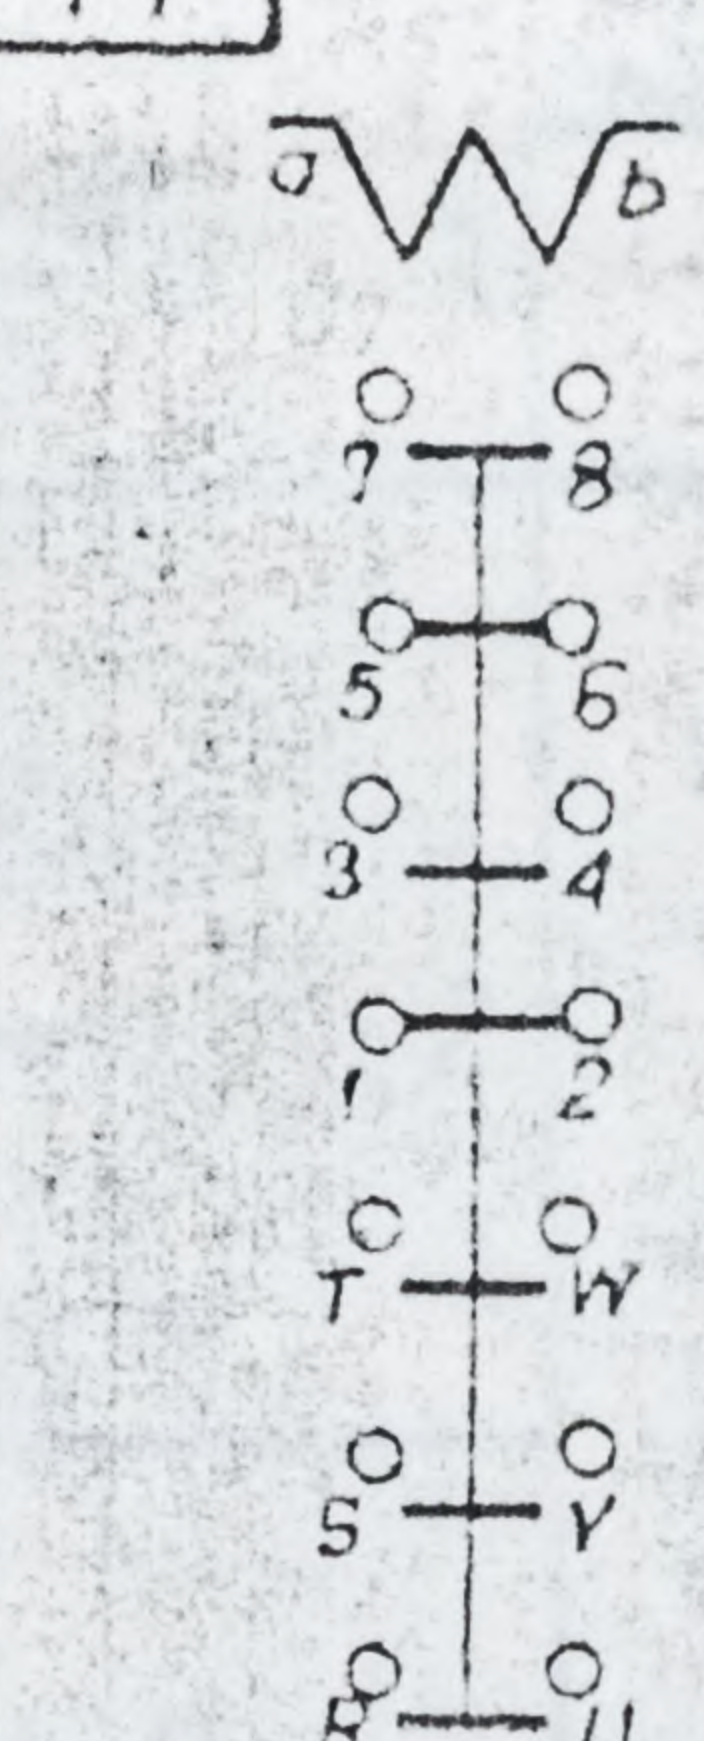


12

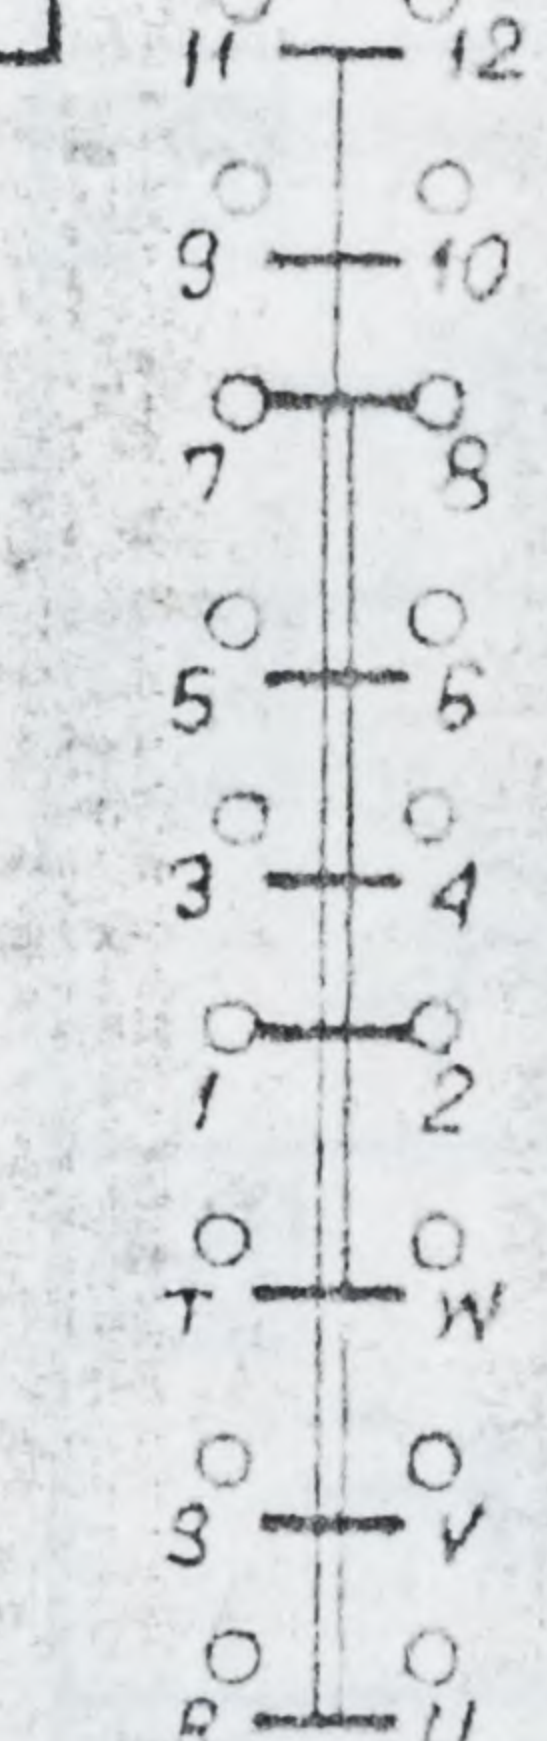


18 TD01

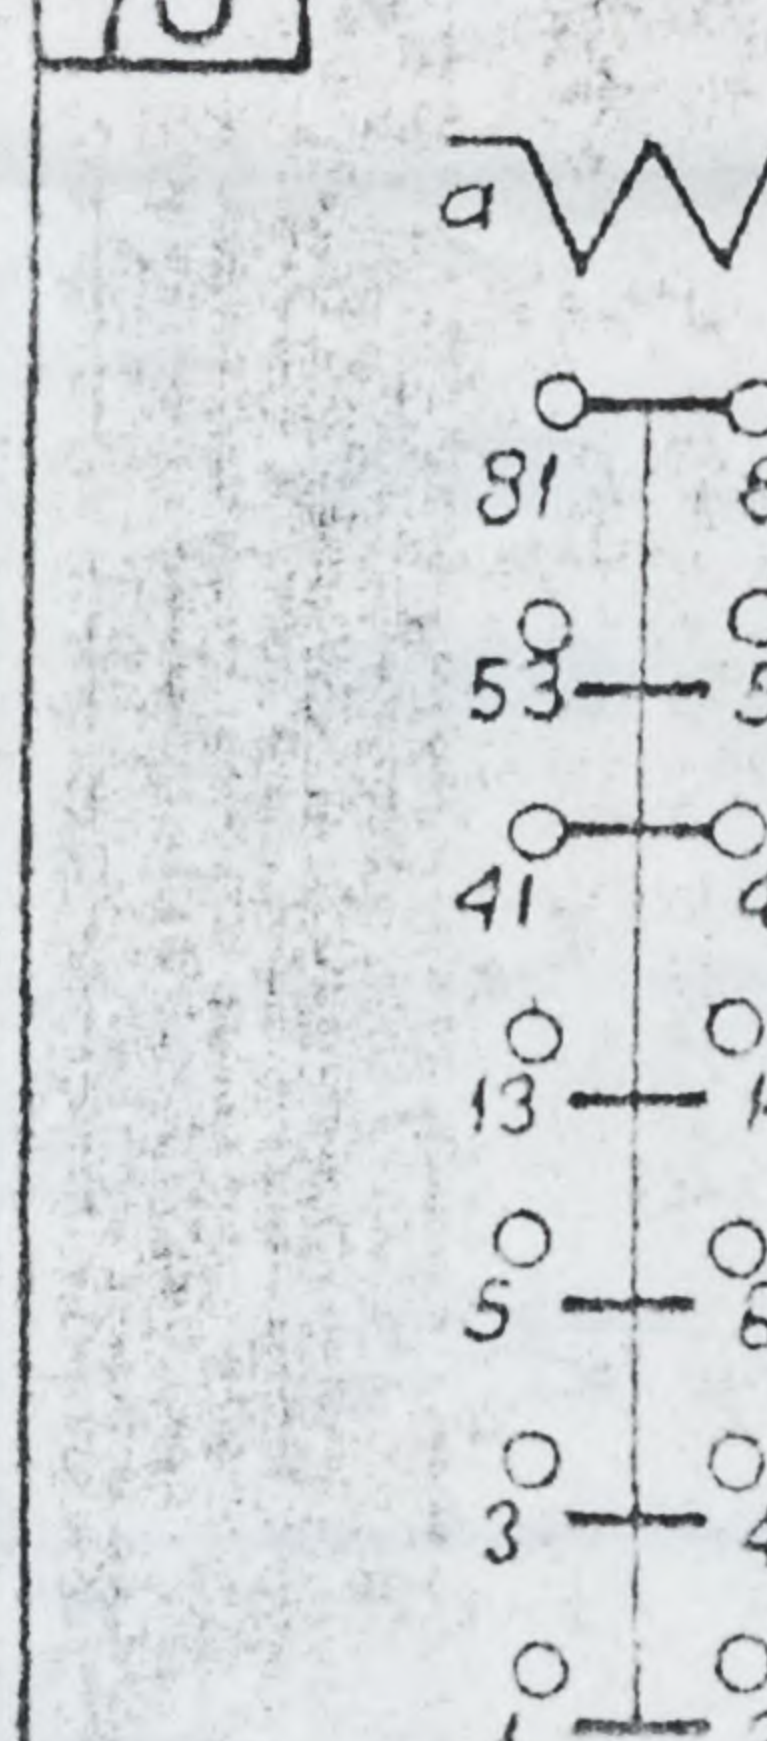


13 K3-1P

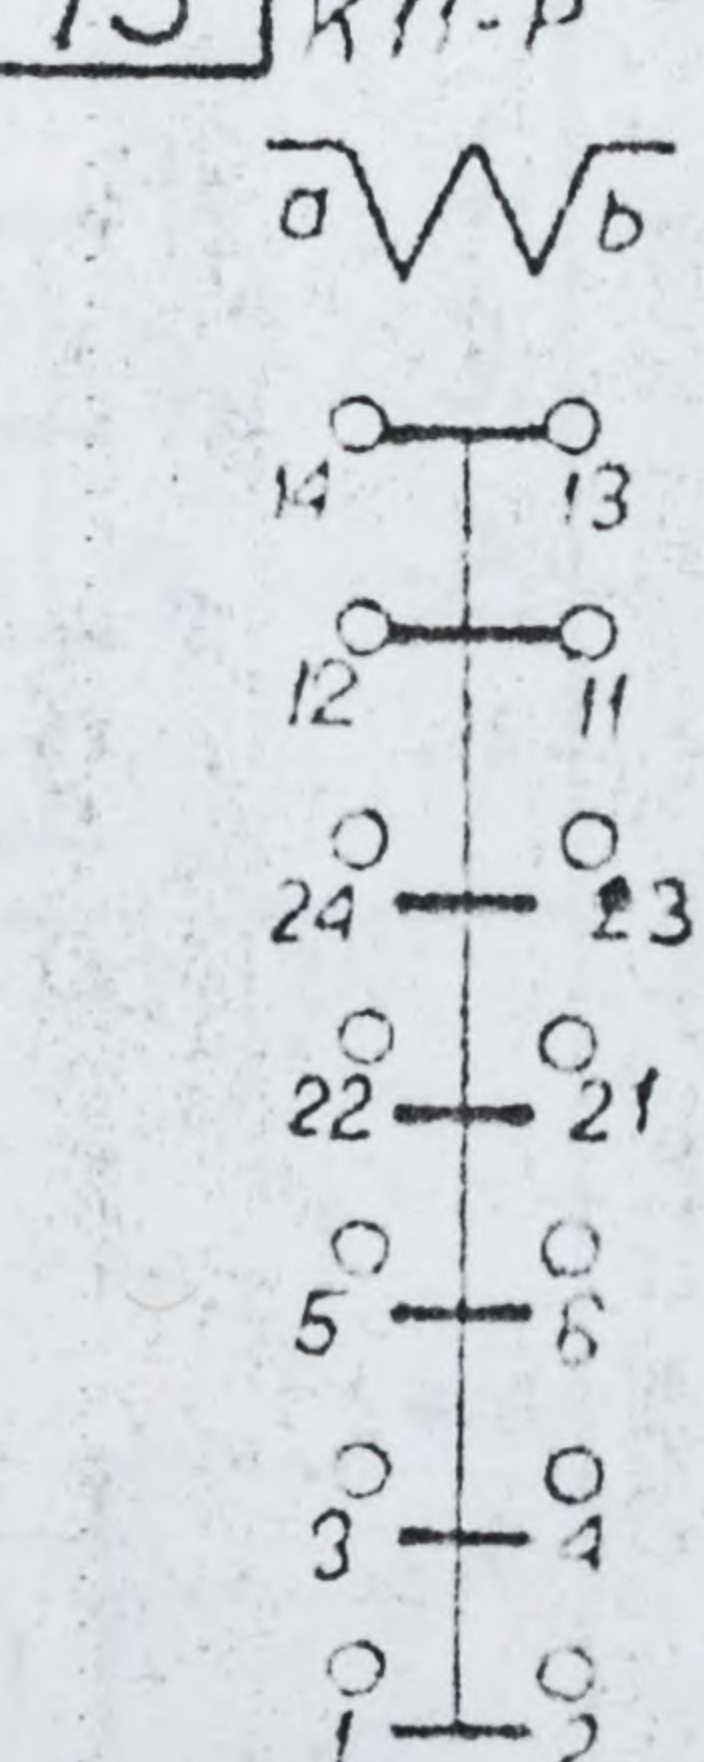


15 HSC 44

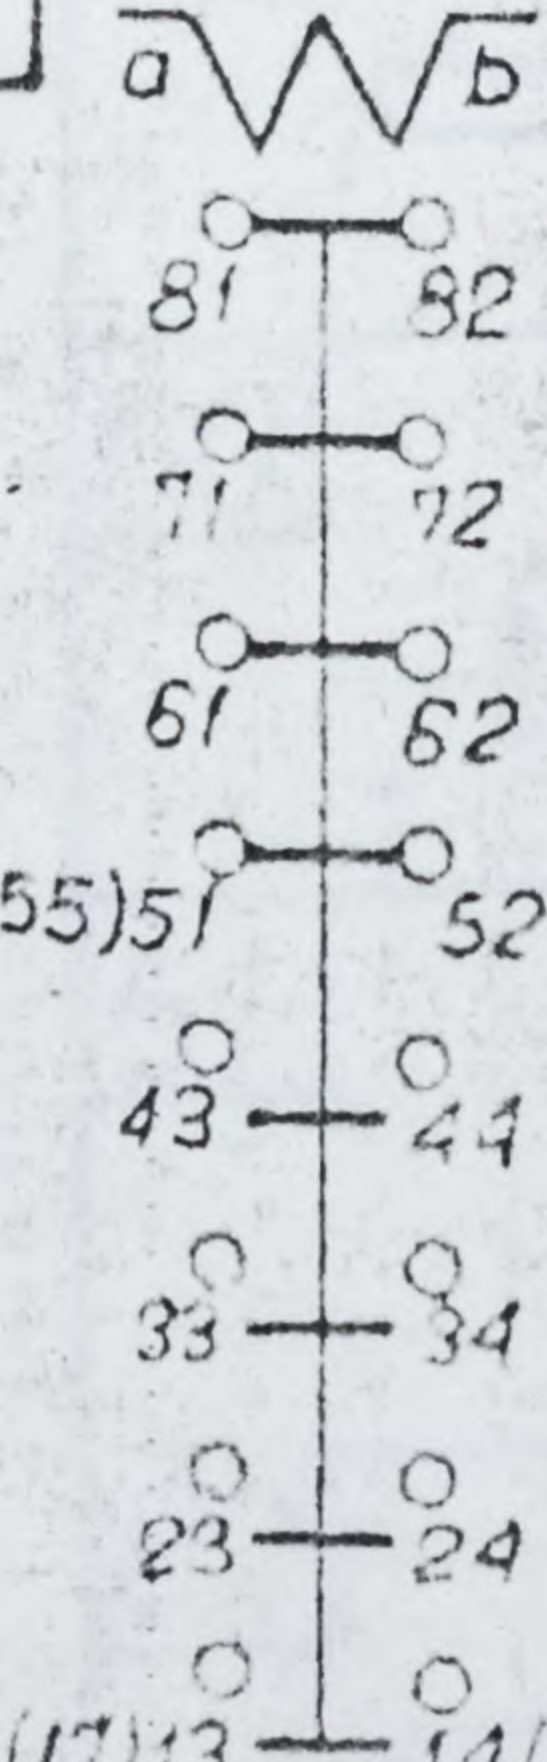


19 mRTe - 40

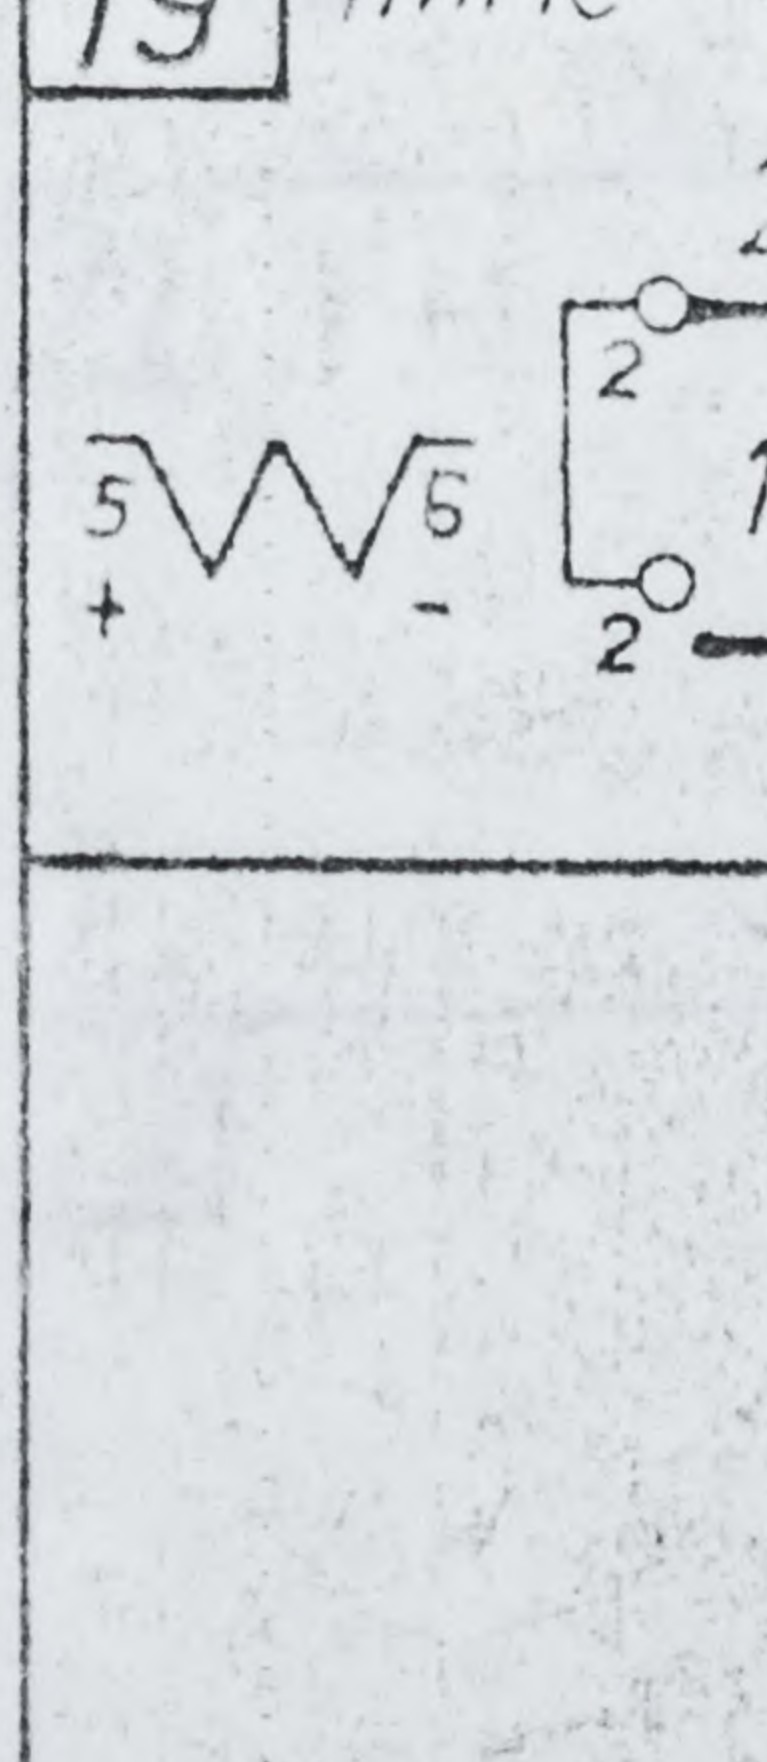

14a SLC 12

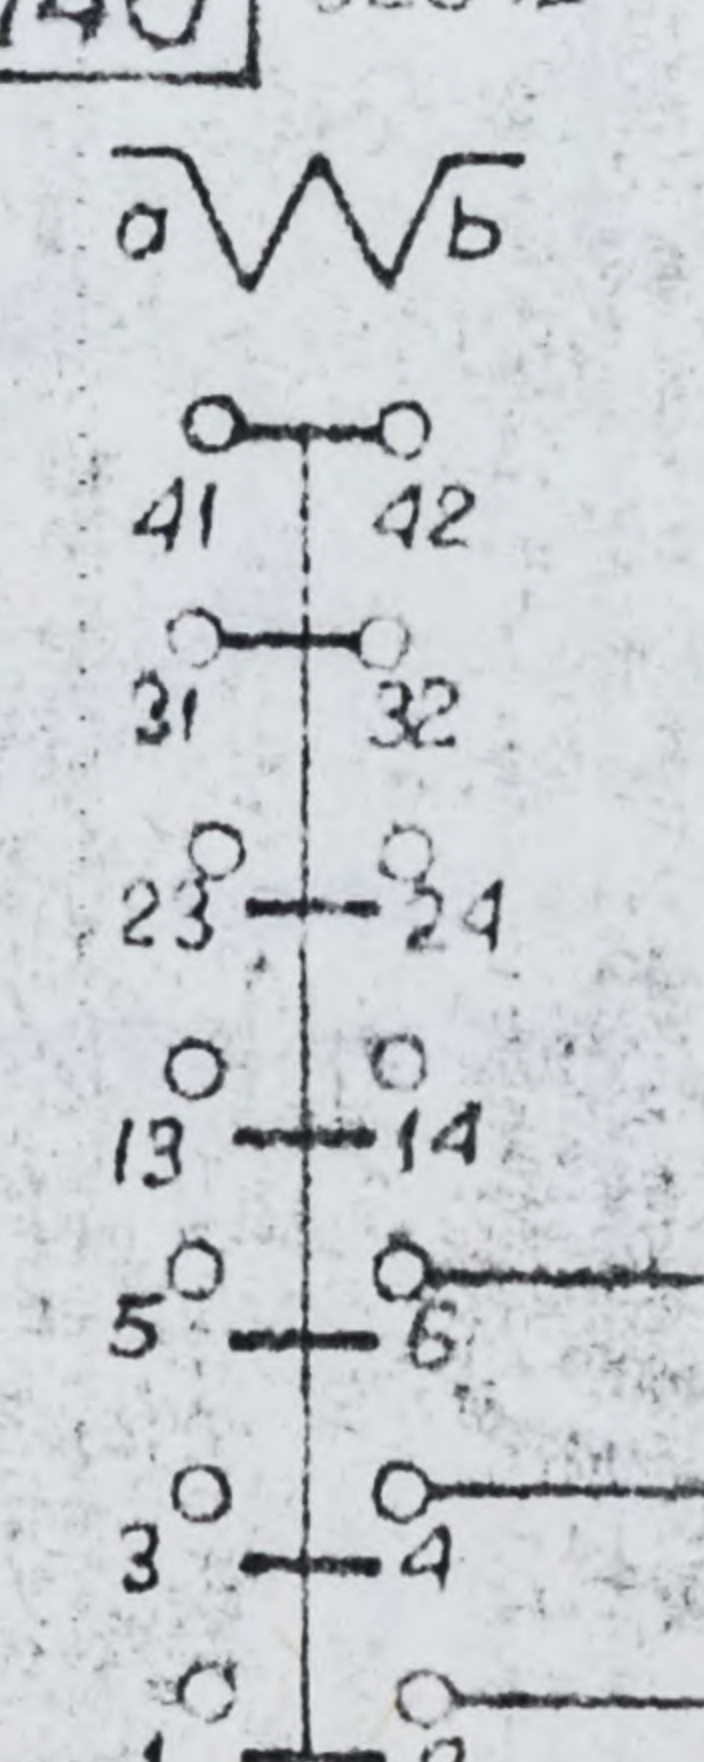

14b TSA 11

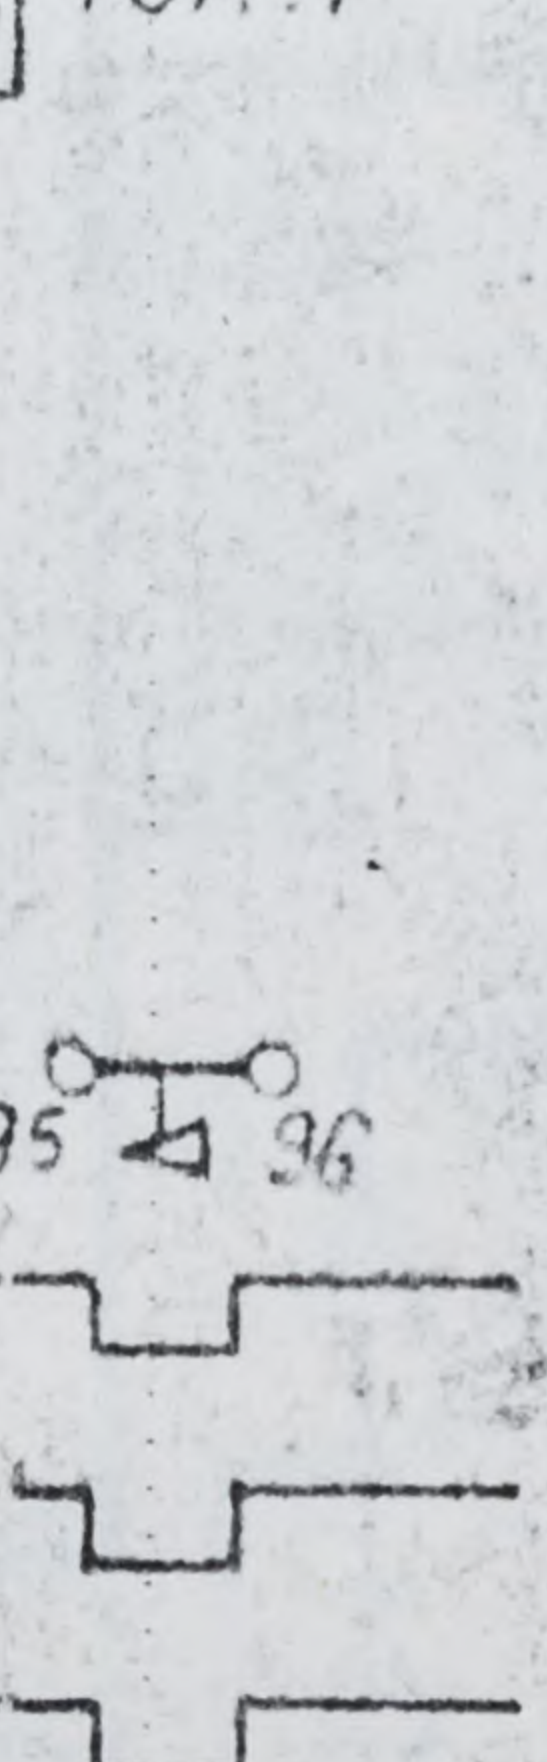




81-100

Silniki i generatory

Podzespoły
elektroniczne




Przekazniki

Dotyczy figur 201-204

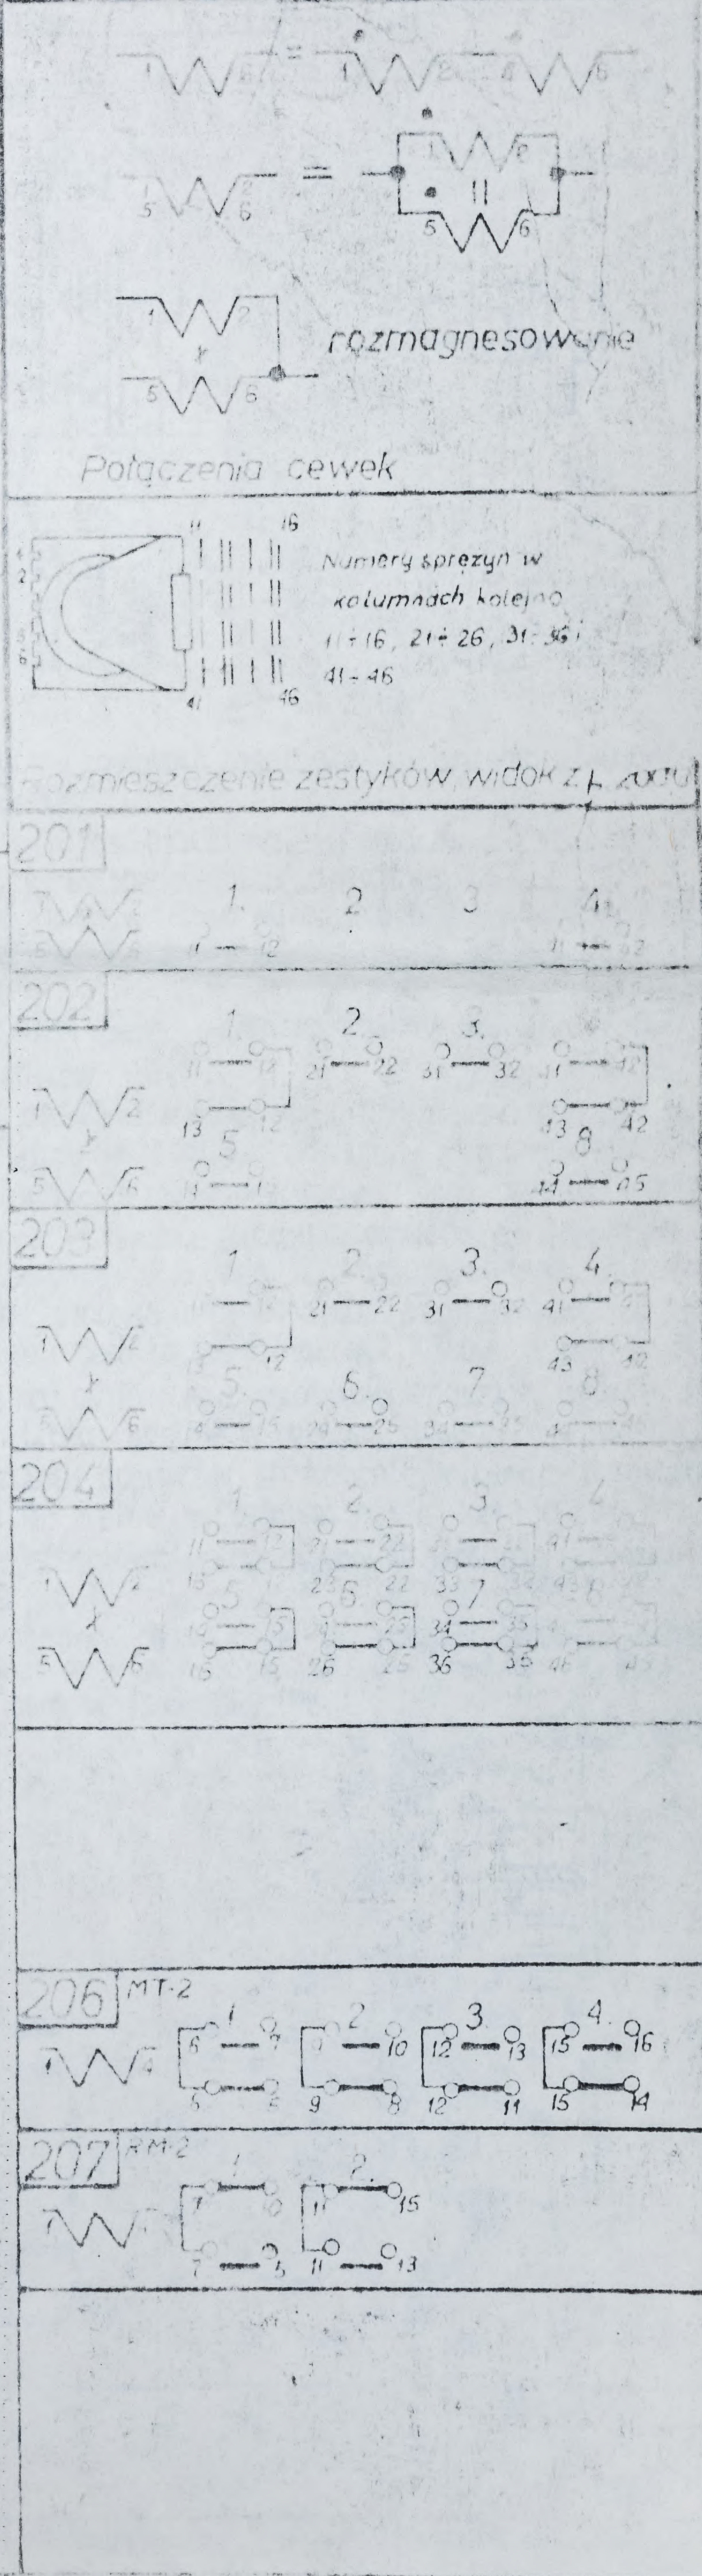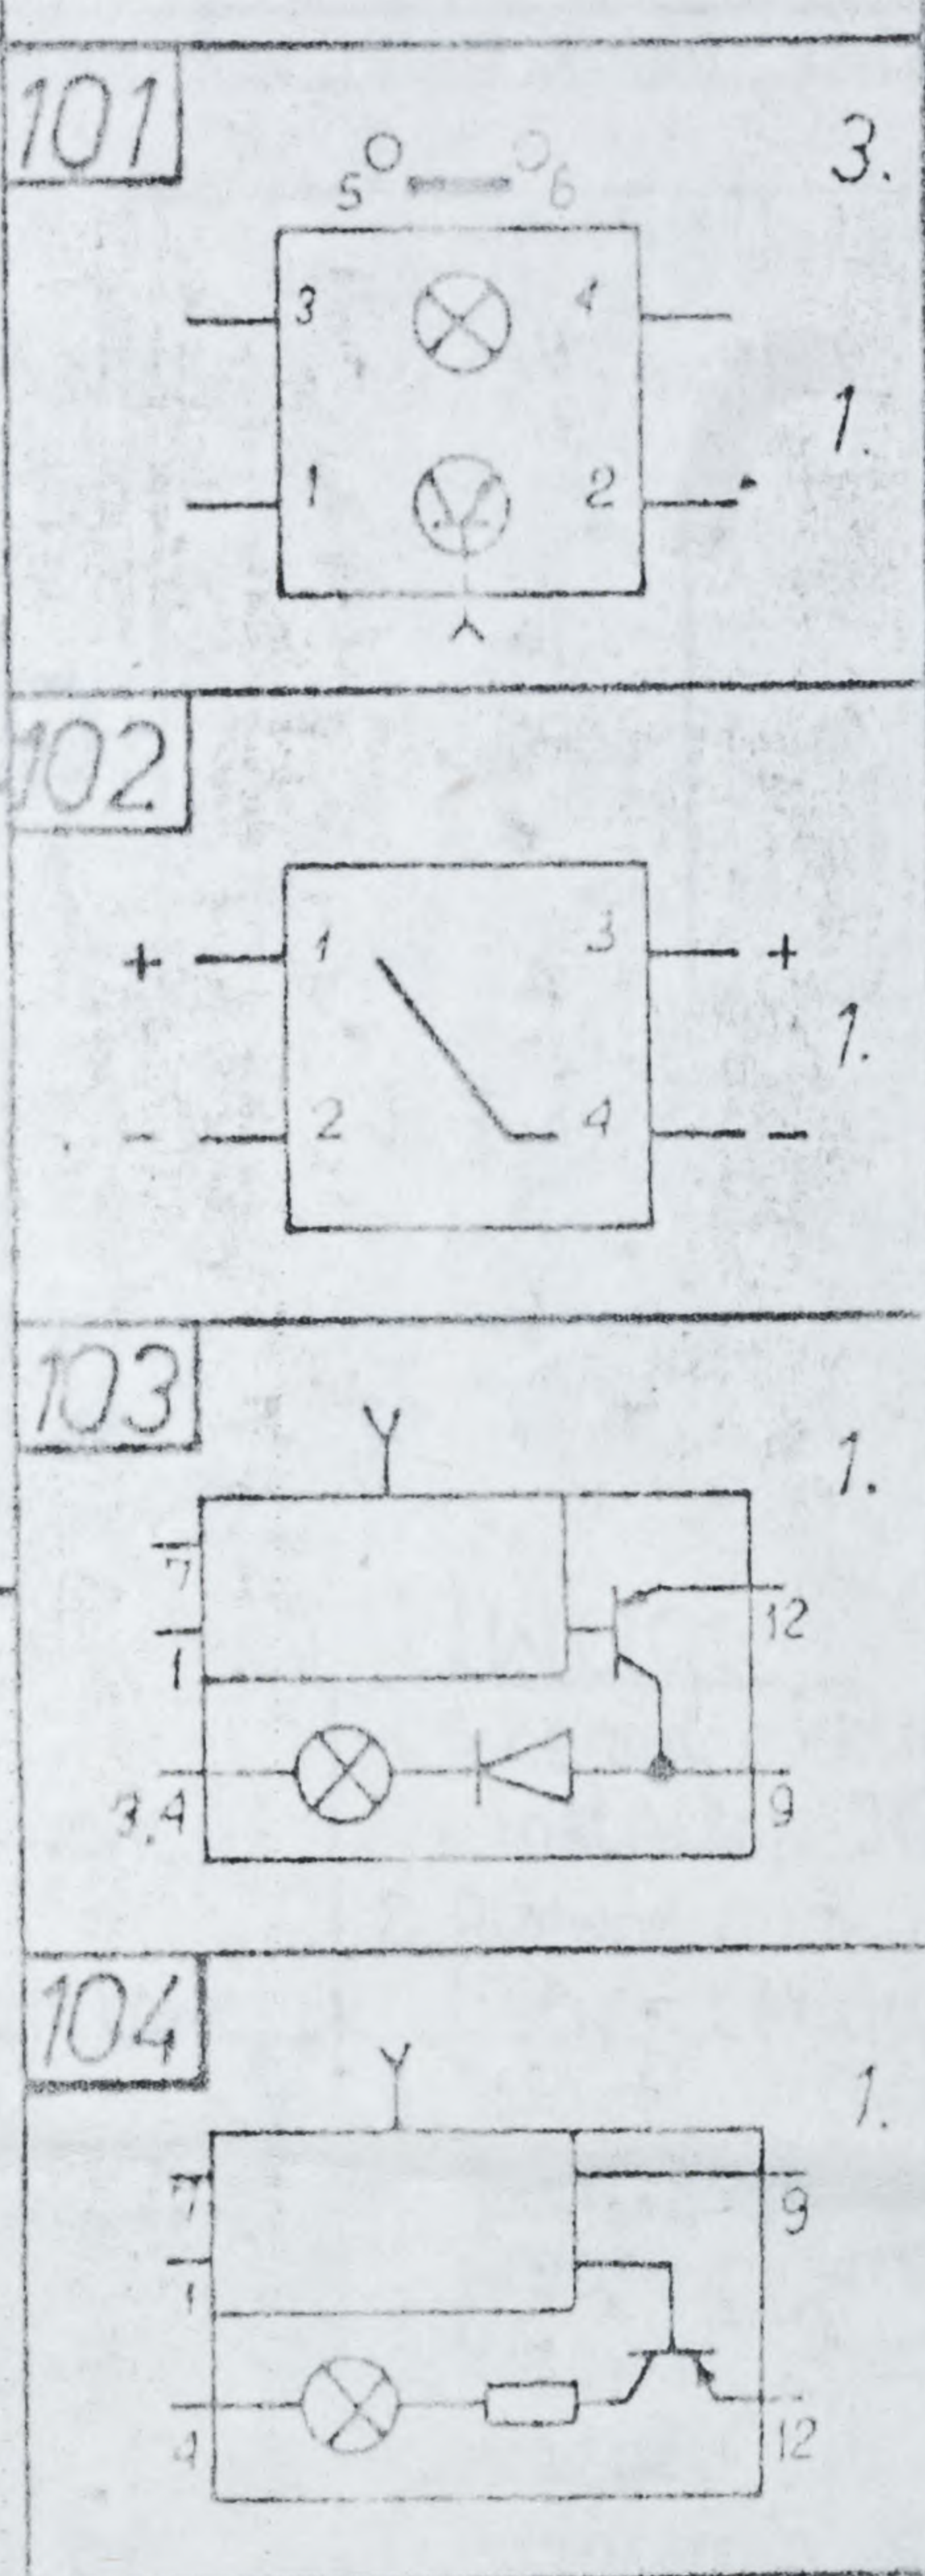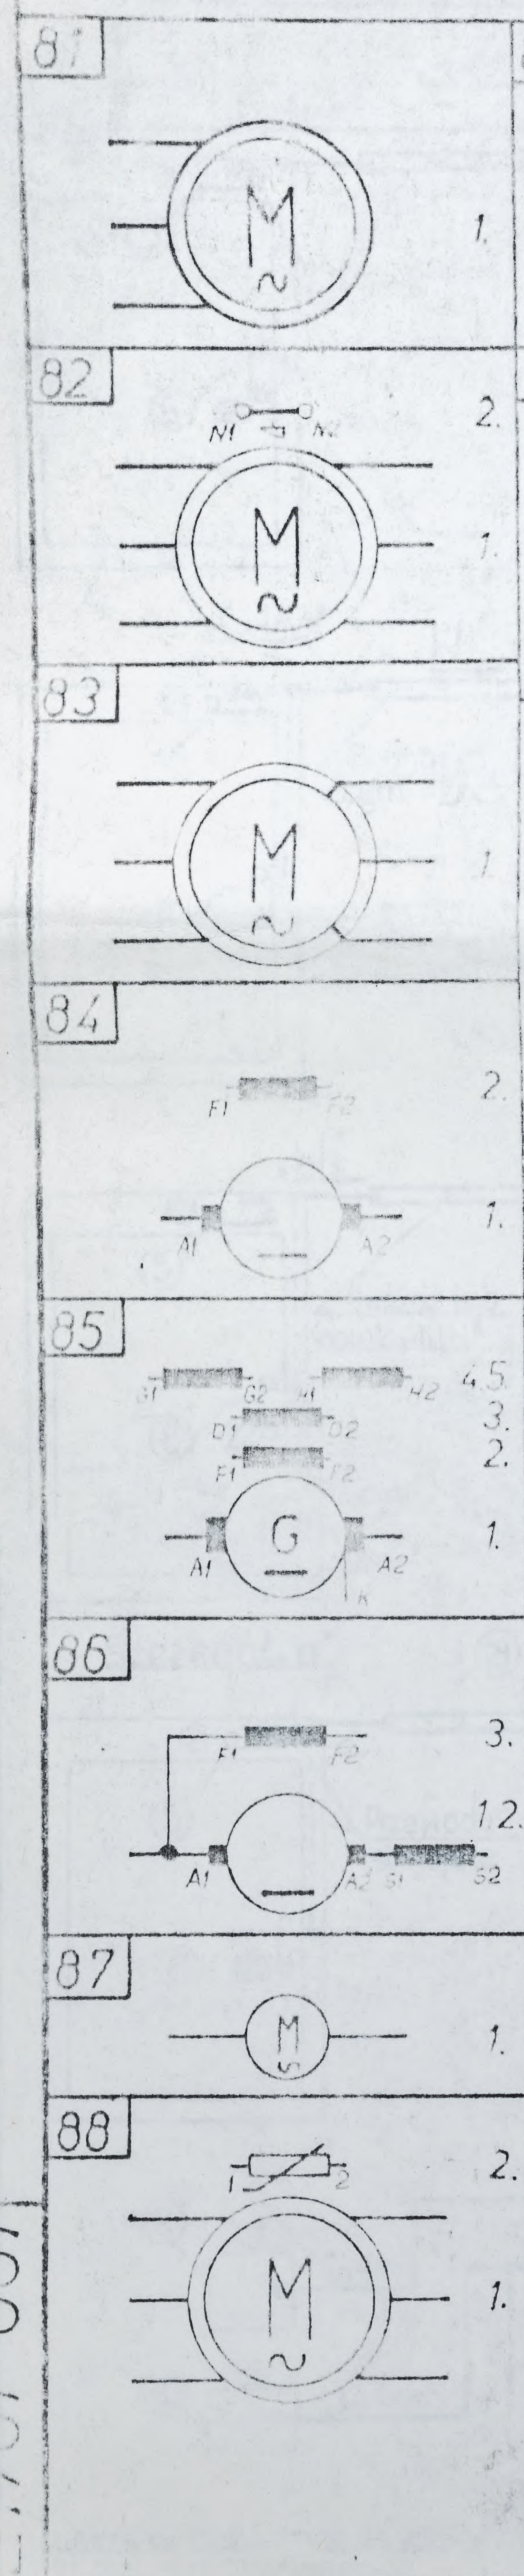




E1701-001

Znak	Zmiany	Podpis	Data	Schemat rozmieszczenia przystanek dla detektoru z impulsatorem magnetycznym K 346 L 001 Dla prędkości $V = 10 \text{ m/s}$ $V = 0,7 \text{ m/s}$		E1702-055 Data 1986.06 str. 1 Nr arch. 24993	
Warszawa Opr. Sieczkowska Spr. Goliasz				dla Zetiv Voaloben Frekwy 5.11.87			

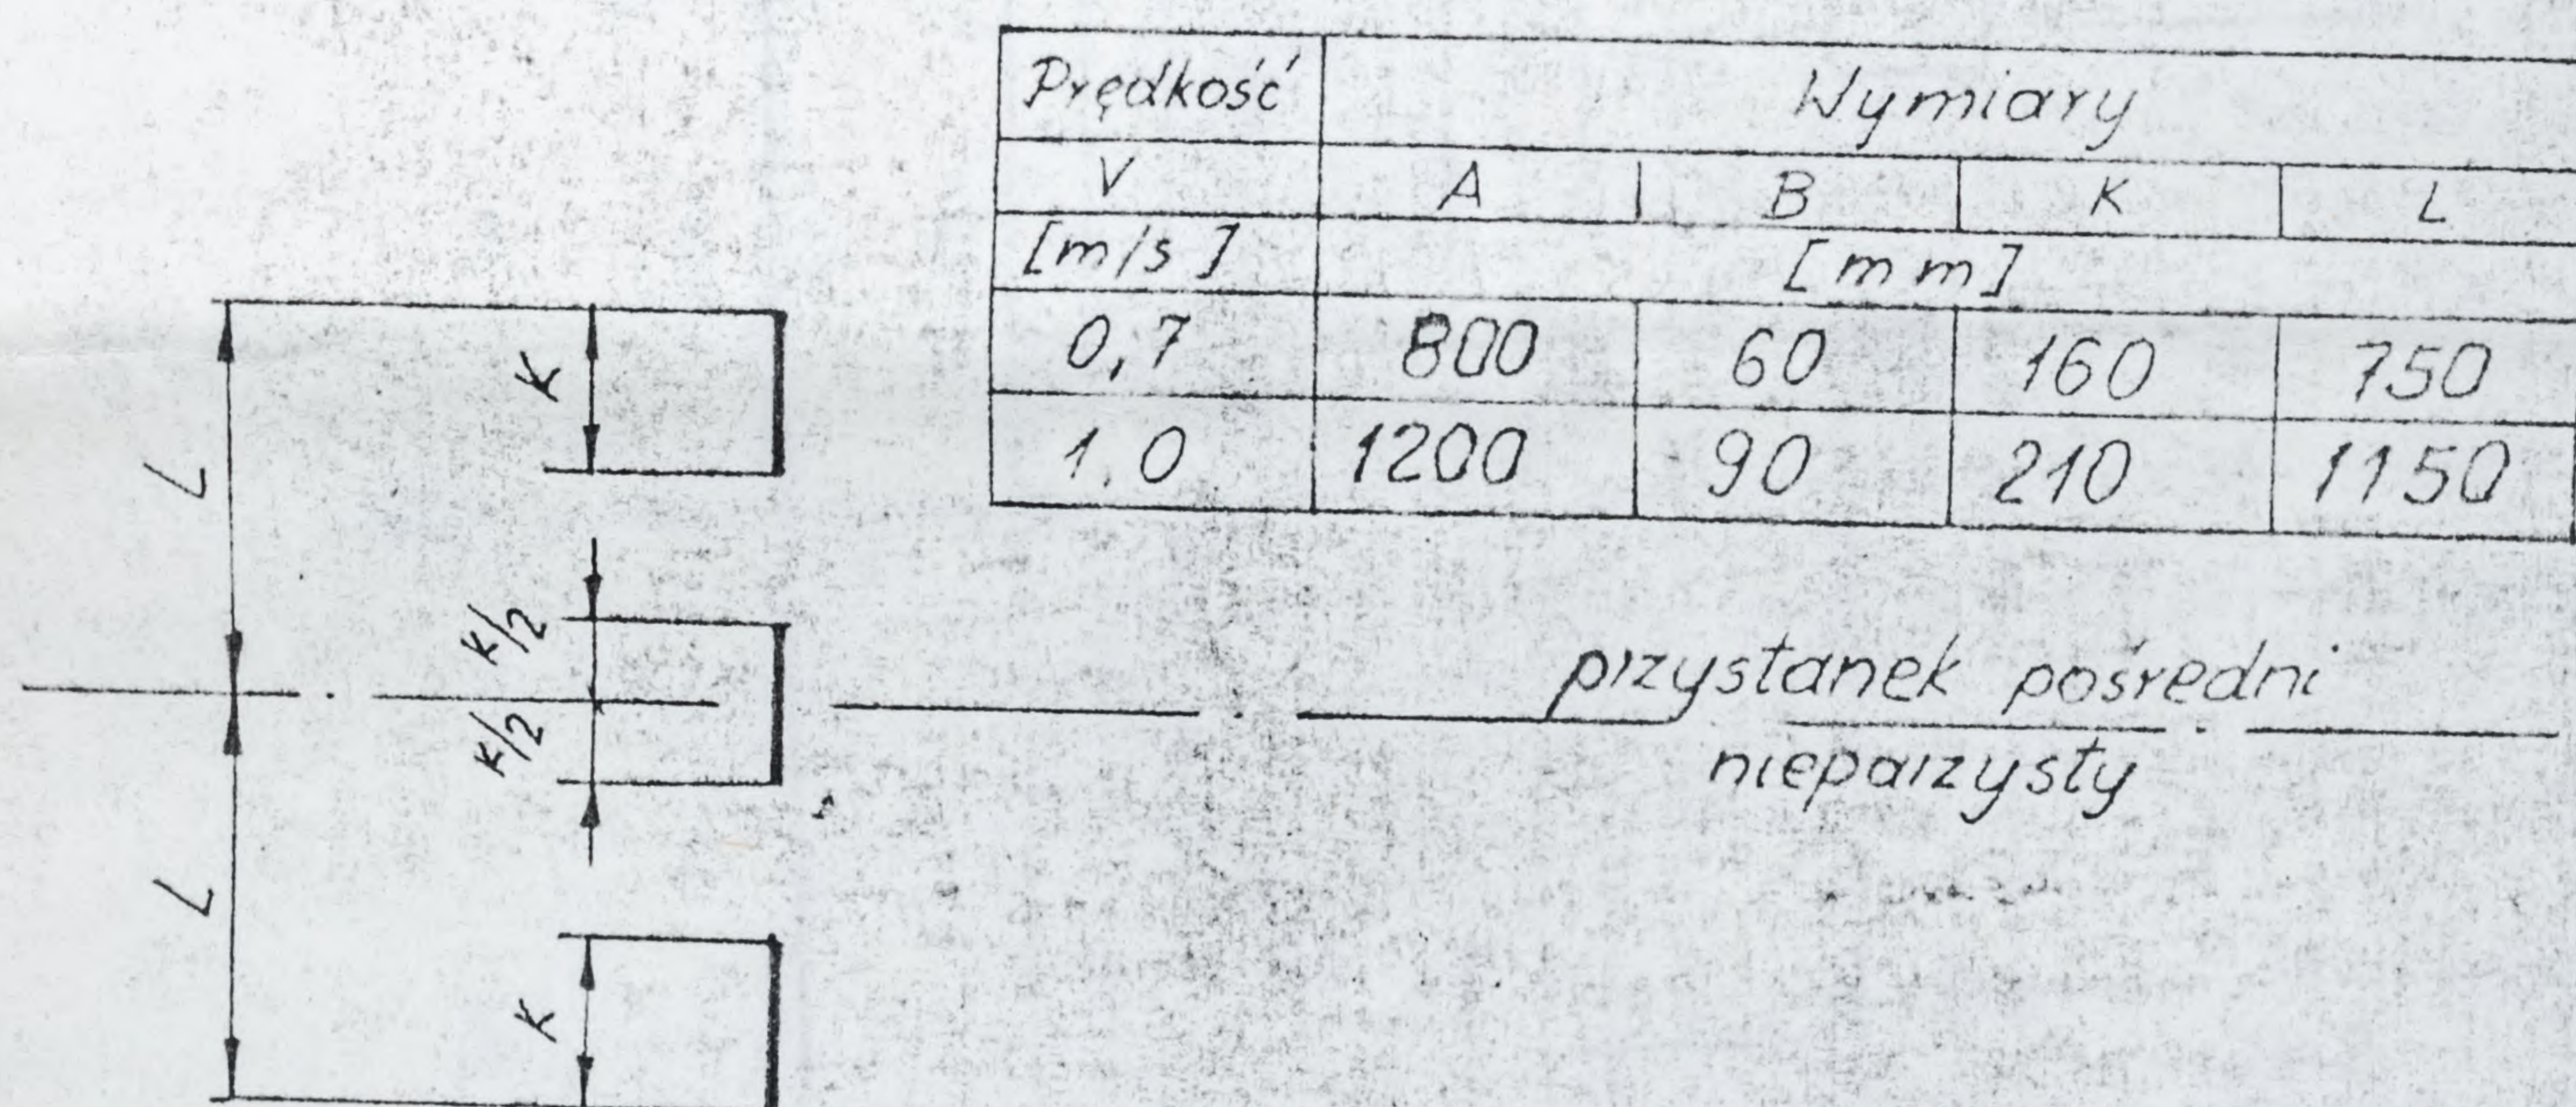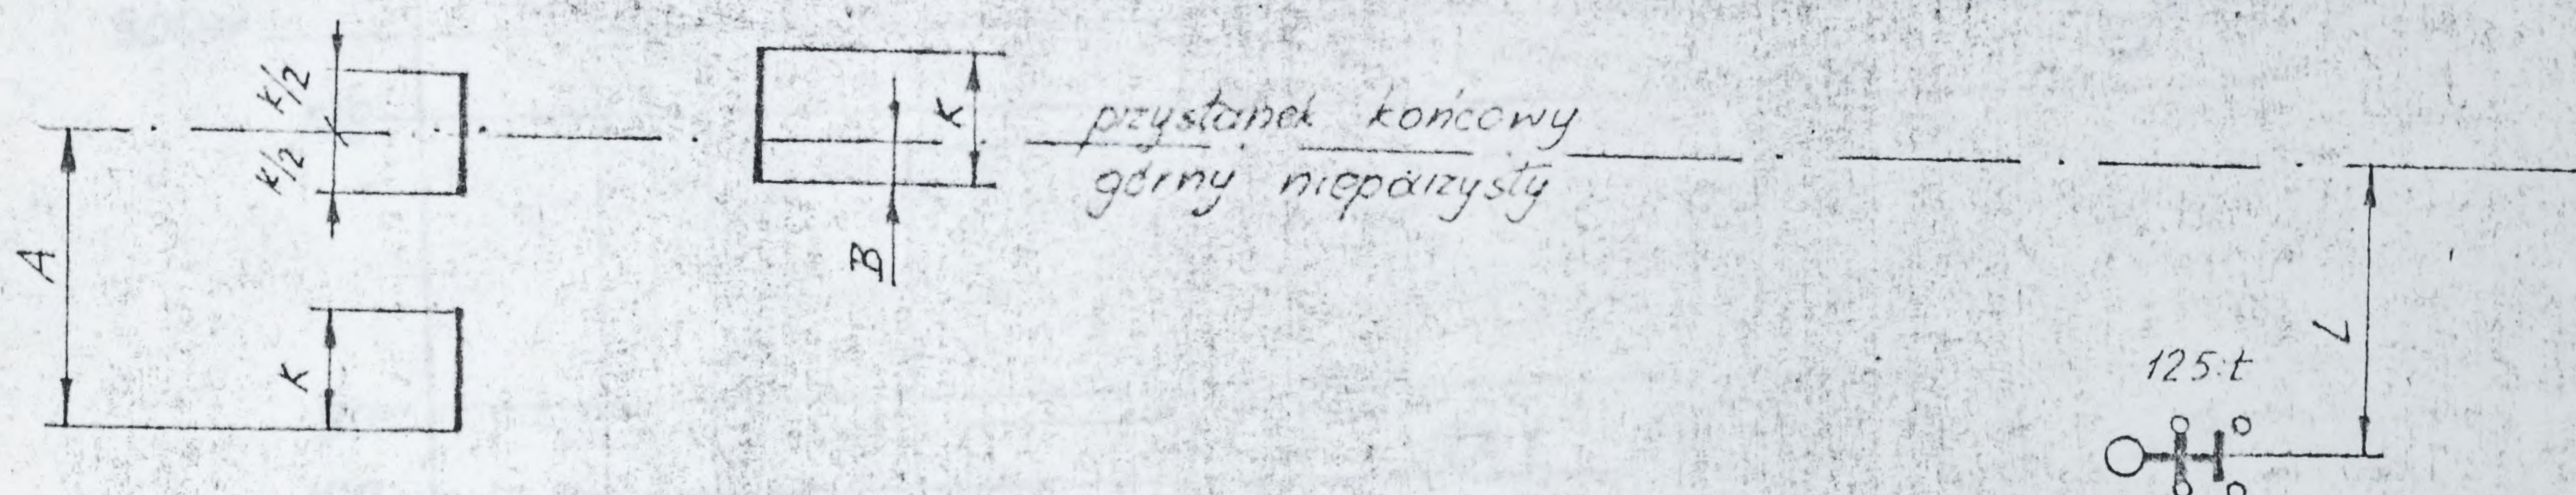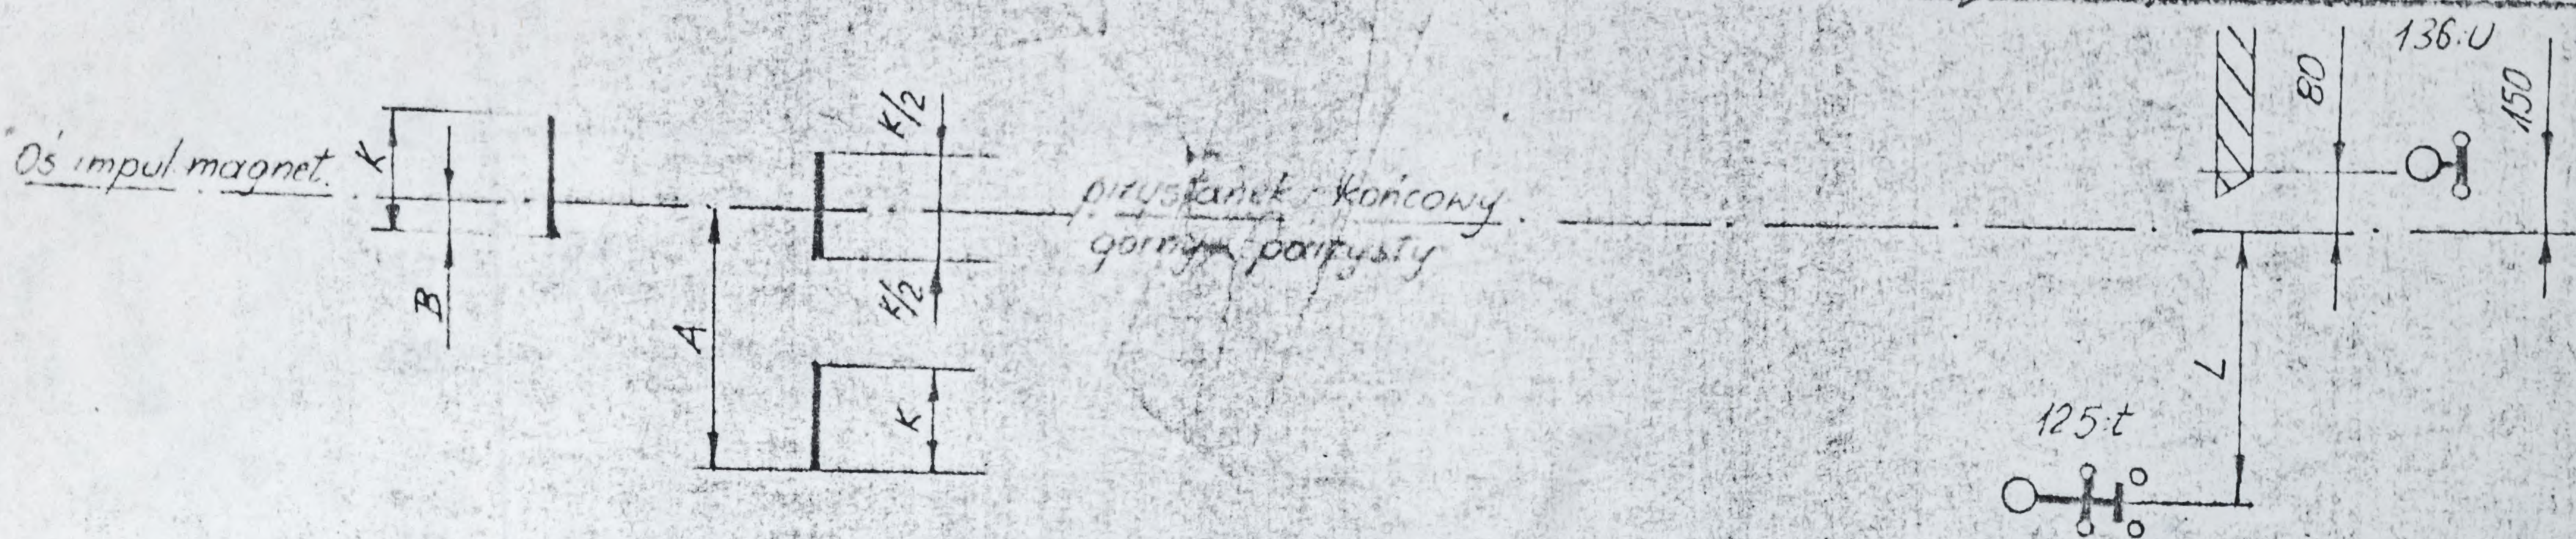

Prędkość	Wymiary			
V	A	B	K	L
[m/s]	[mm]			
0,7	800	60	160	750
1,0	1200	90	210	1150


Wyłączniki 51 i 136-U oraz 136-N
ustawiać tak, żeby wyt. 51
działał o 20 mm wcześniej

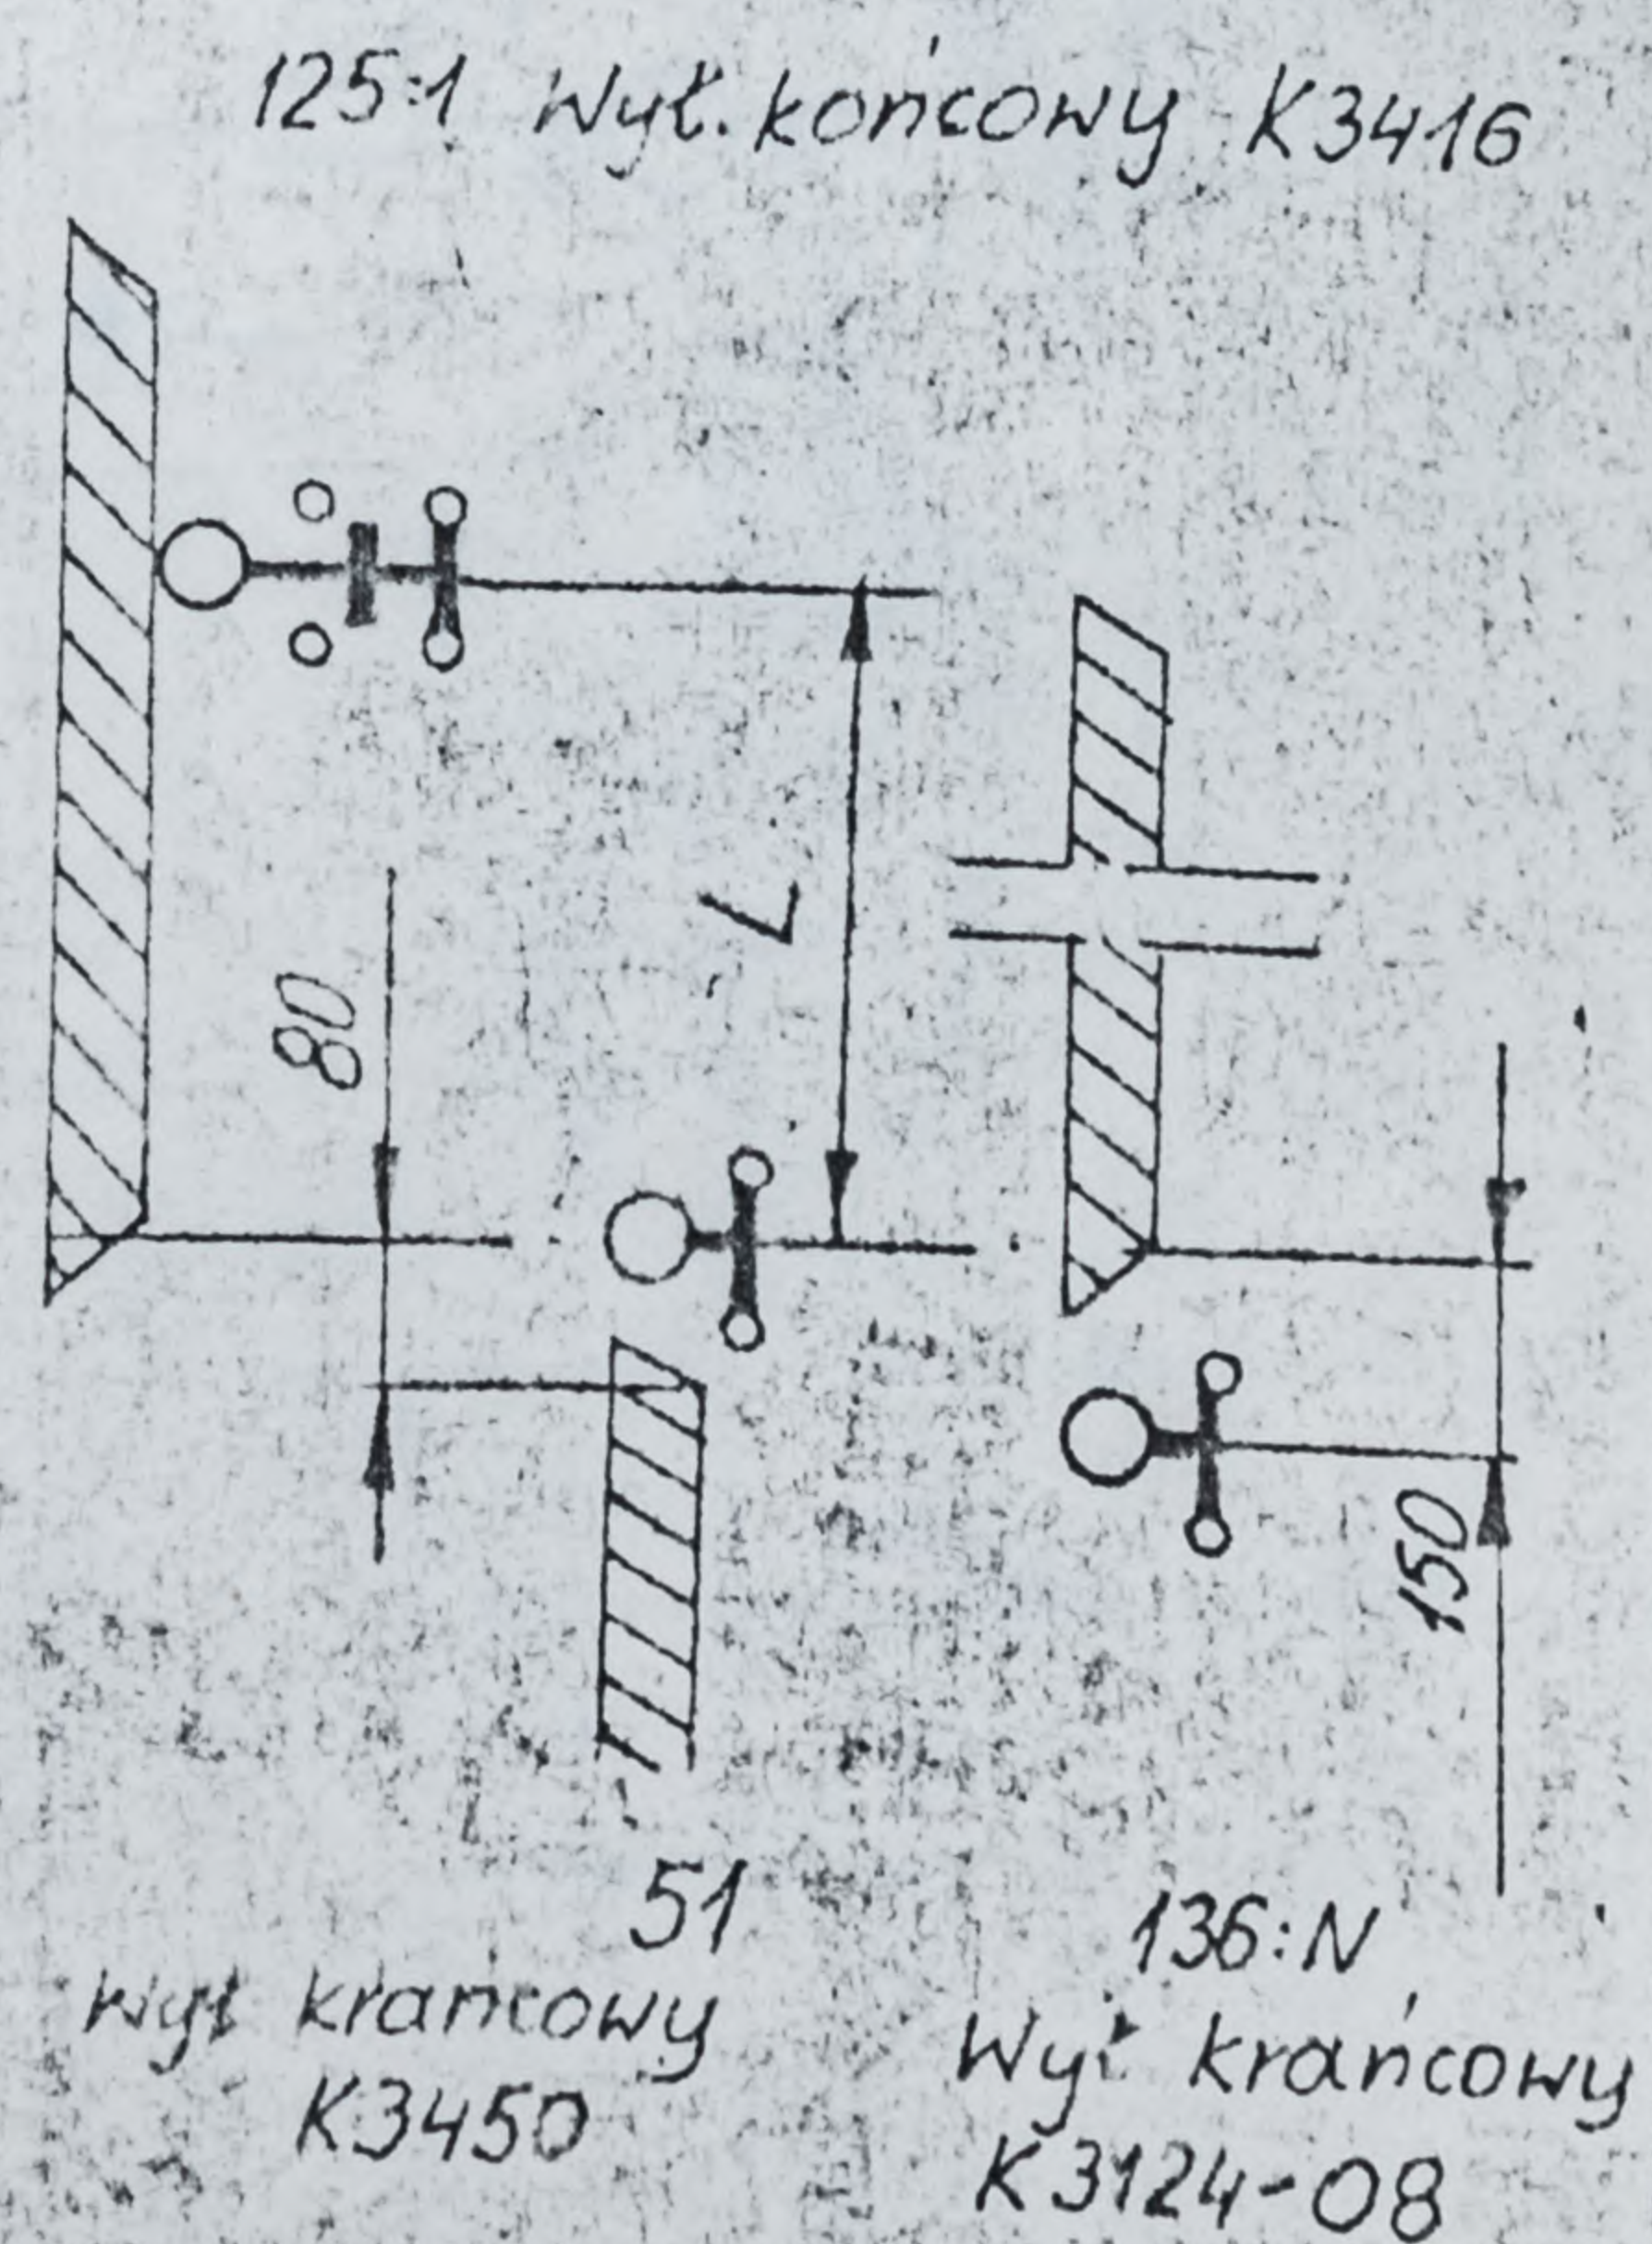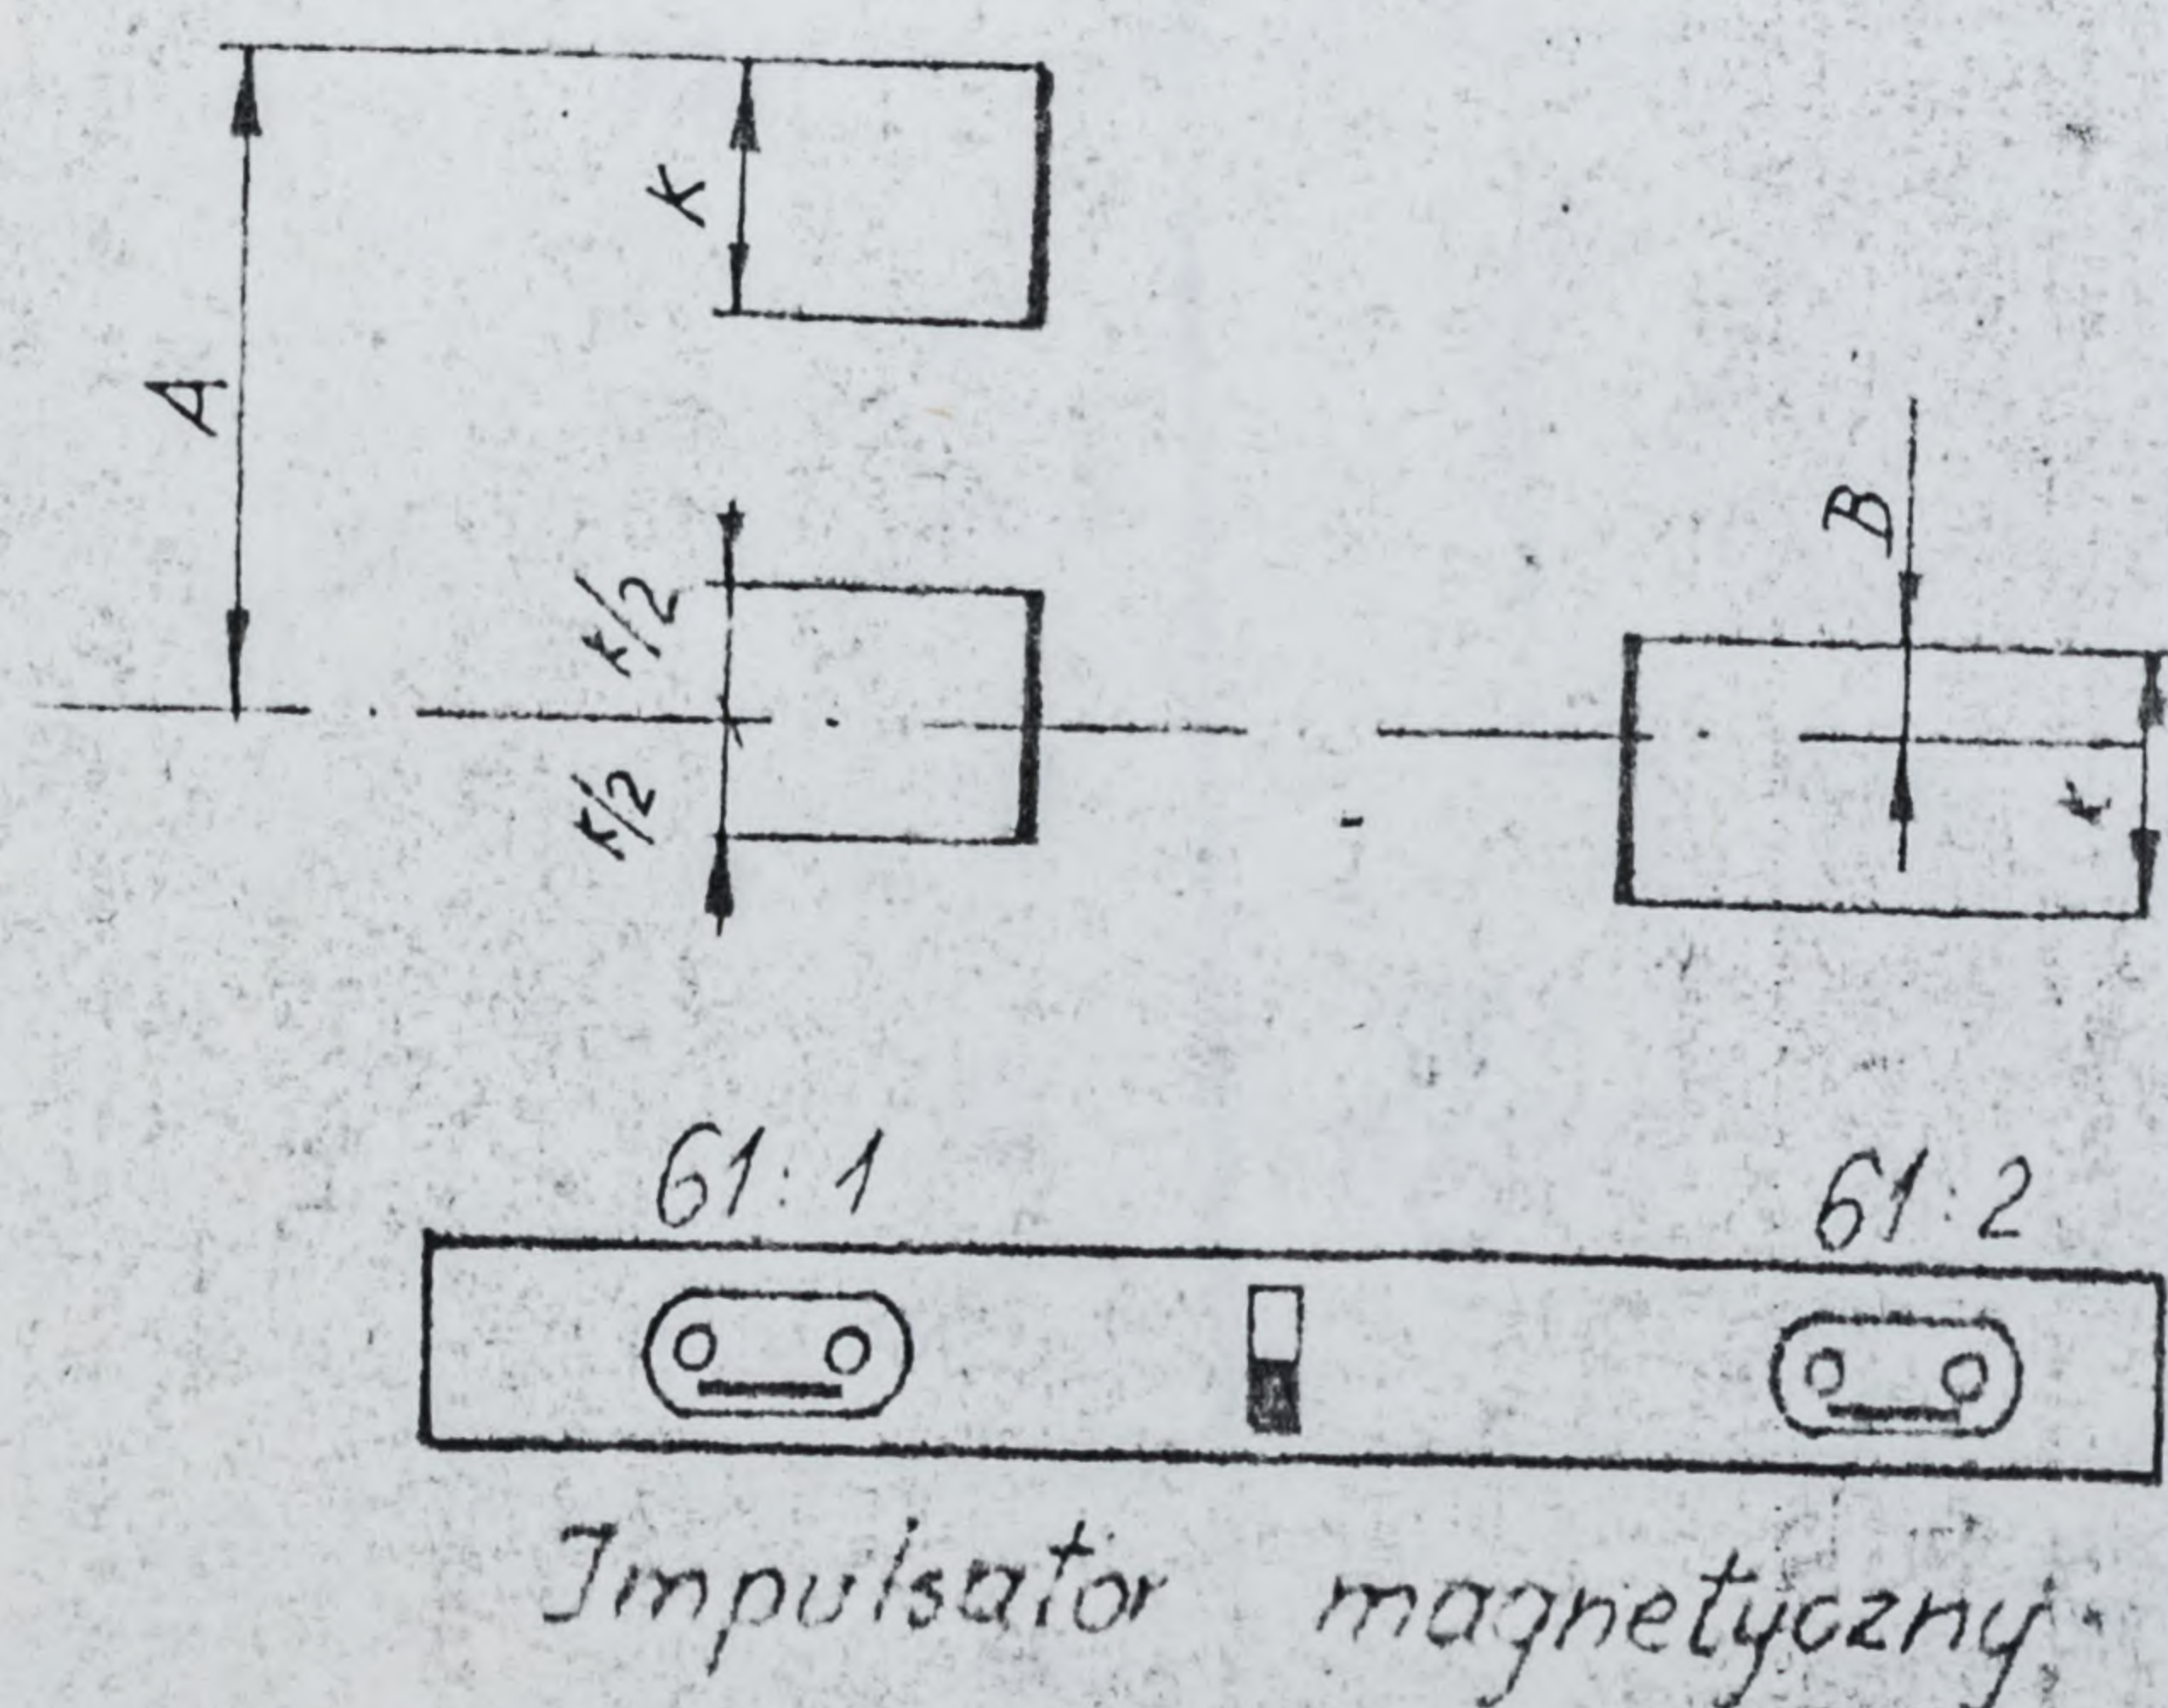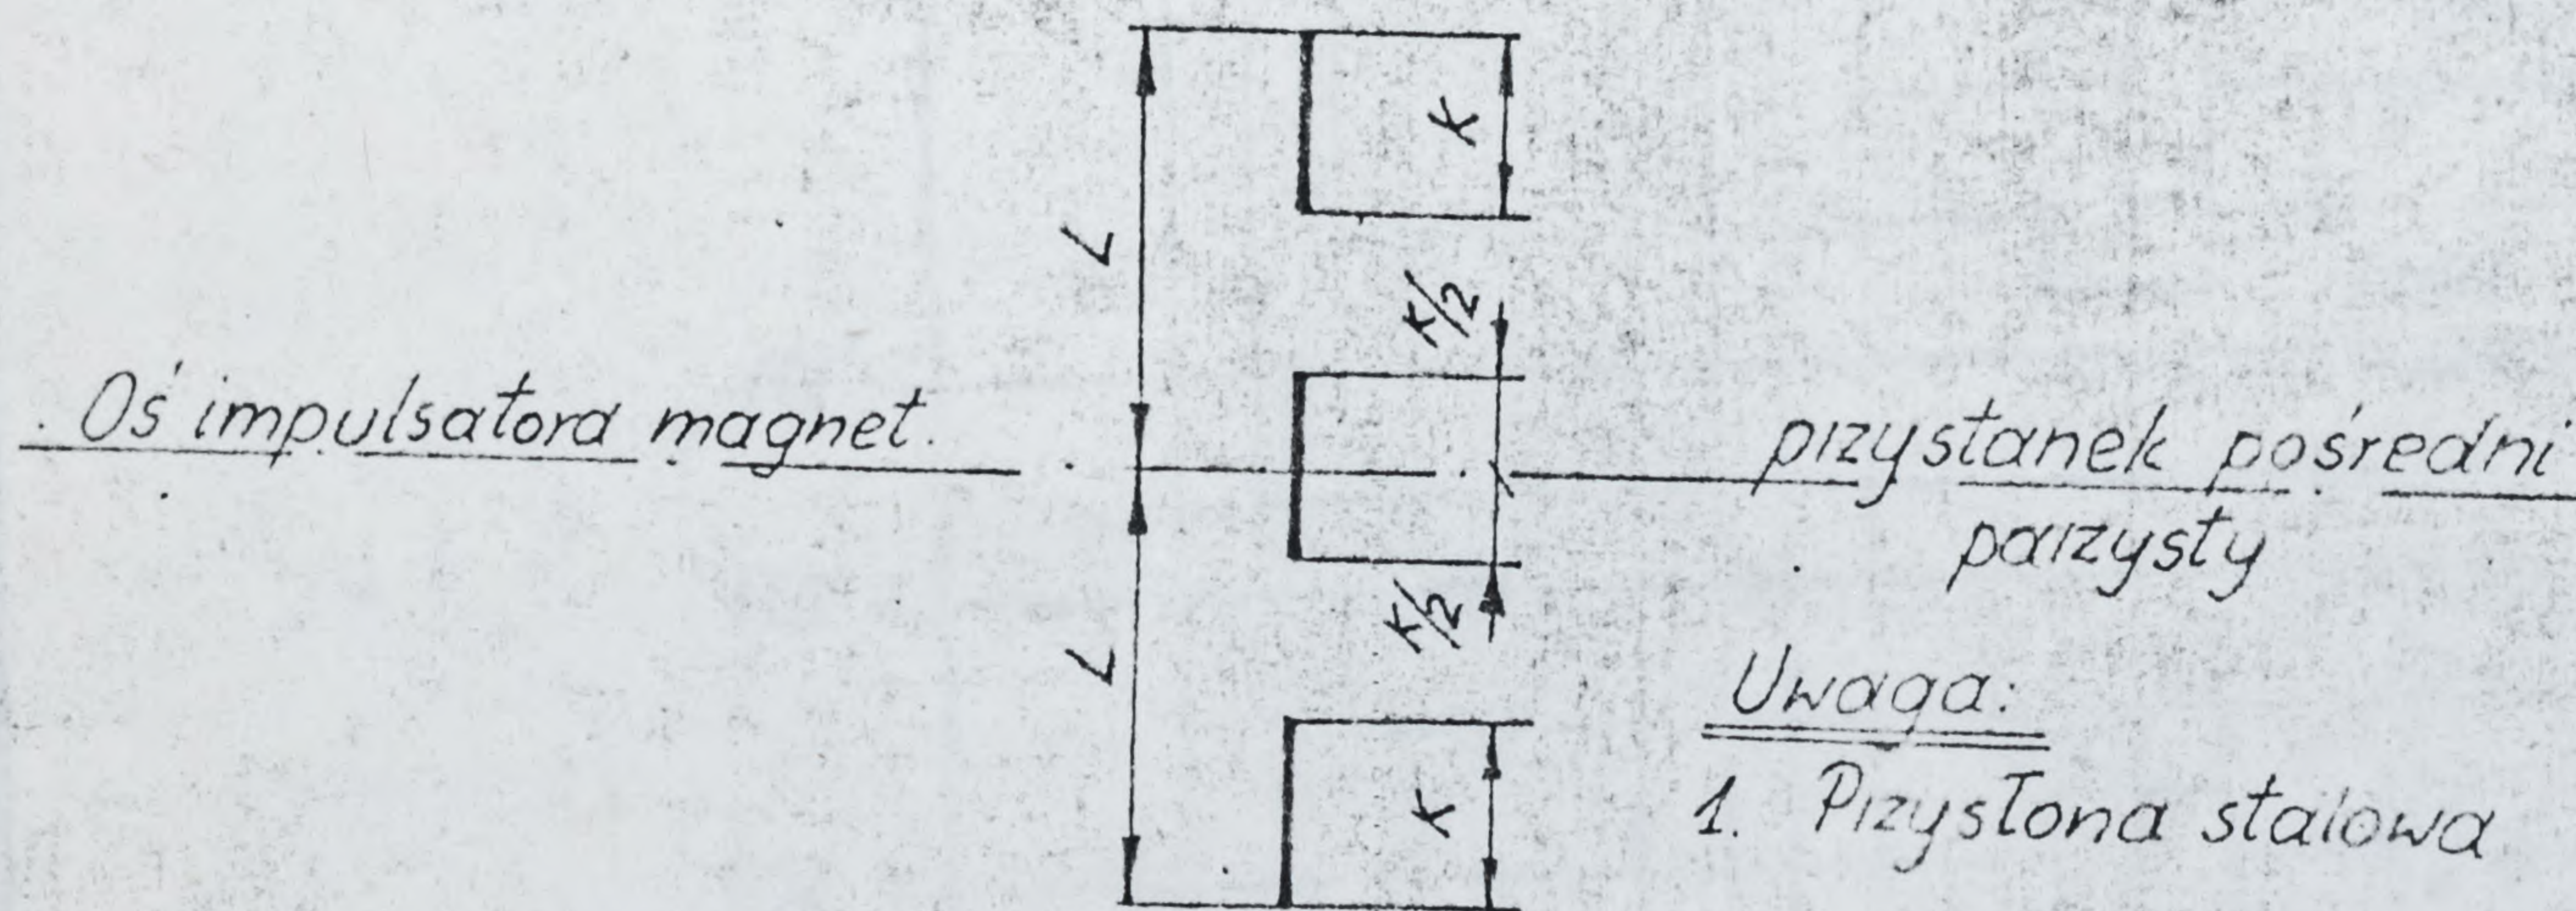

E1702-055

0 lin. zasilające


② Maszynownia

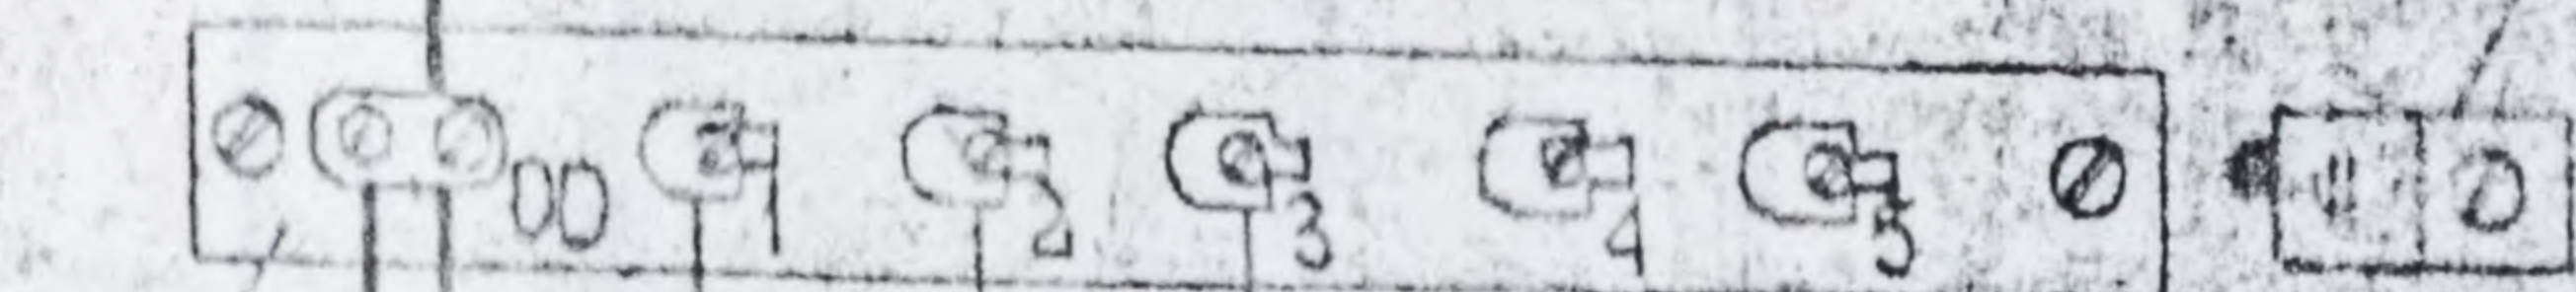Do zac. zerującego łącznika 220
DY 15mm² żółto-zielonyDo zac. zerującego łącznika 221
DY 15mm² żółto-zielonyDo zac. zerującego rozdzielnicę dźwig.
DY 15mm² żółto-zielonyDY 6mm² lub 10mm² niebieski


Do listwy zerującej na kab. żyła kabla zwisowego

Do zac. zerującego gniazda 274
DY 15mm² żółto-zielonyDo zac. zerującego silnika
DY 6mm² lub 10mm² żółto-zielonyDo zac. zerującego pr. pred.
DY 15mm² żółto-zielonyDo zac. zer. tabl. przekł.
DY 15mm² żółto-zielonyDo zac. zer. tabl. styczn.
DY 15mm² żółto-zielony


Szyb

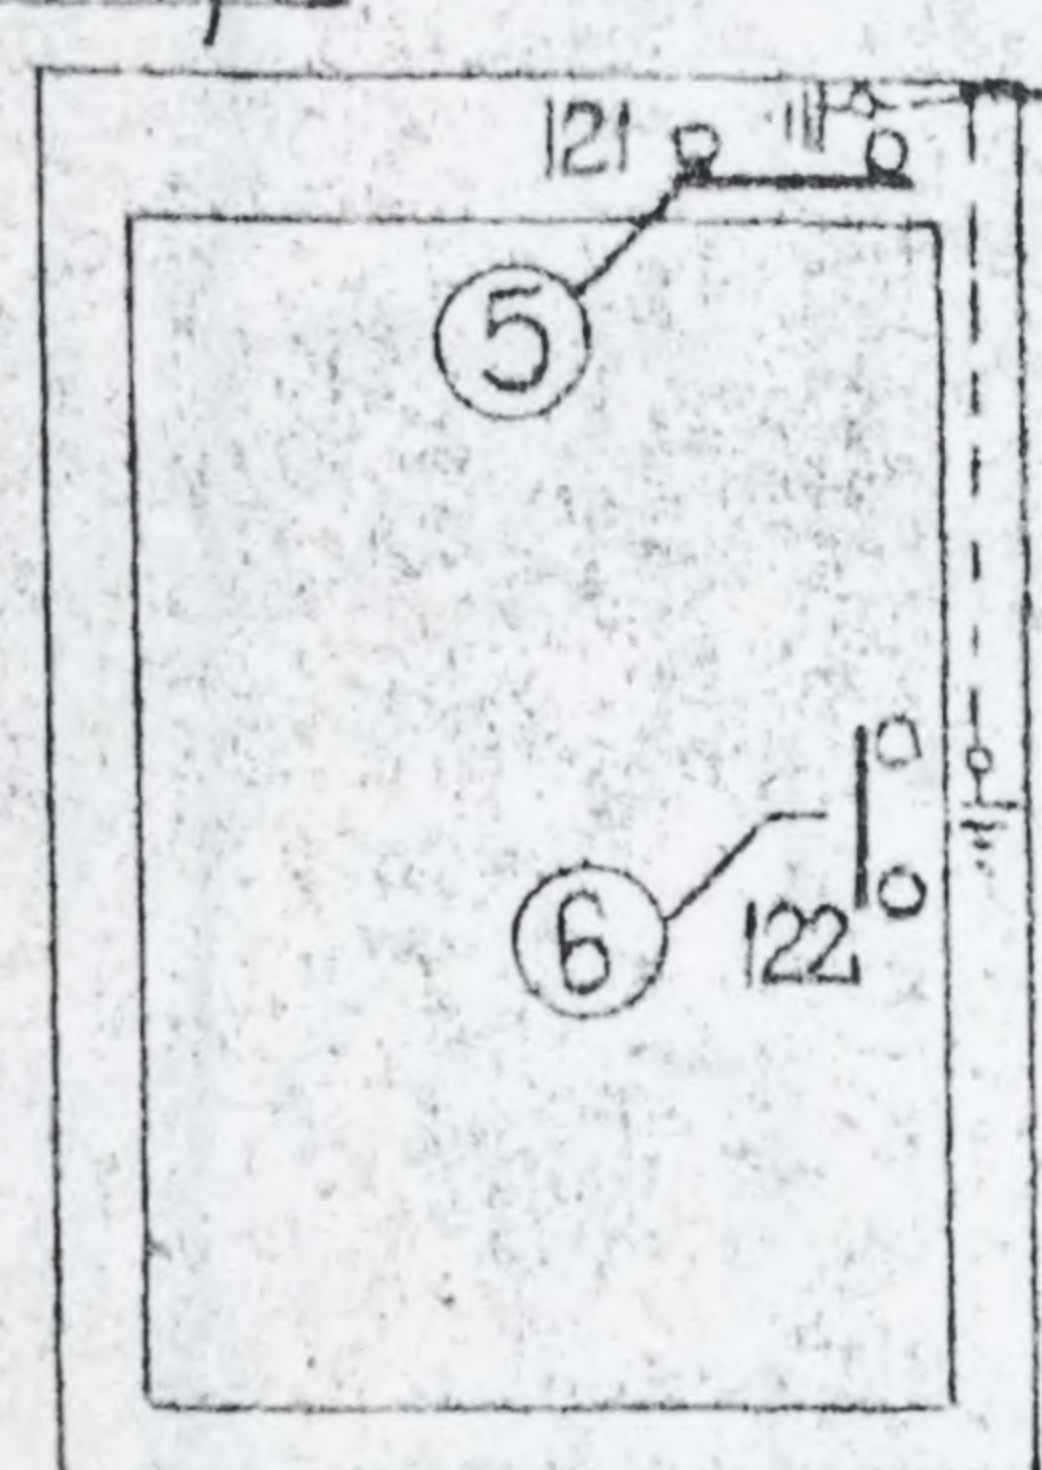Cu 4mm²Cu 4mm²


W1"

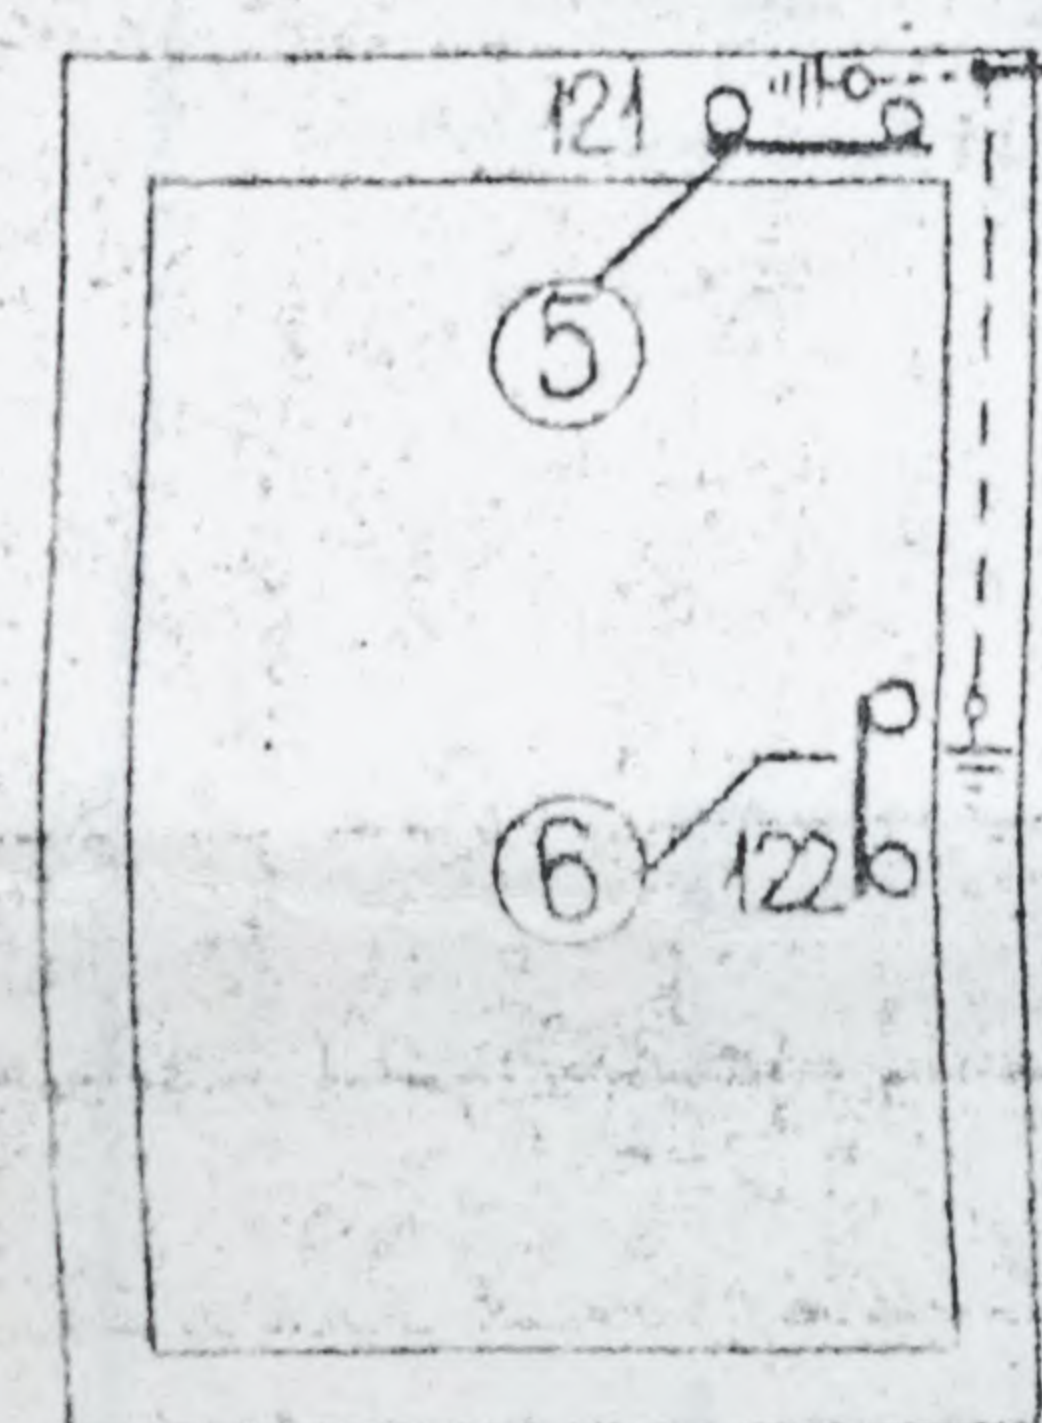Bednarka
ocynk #2x25

W3"

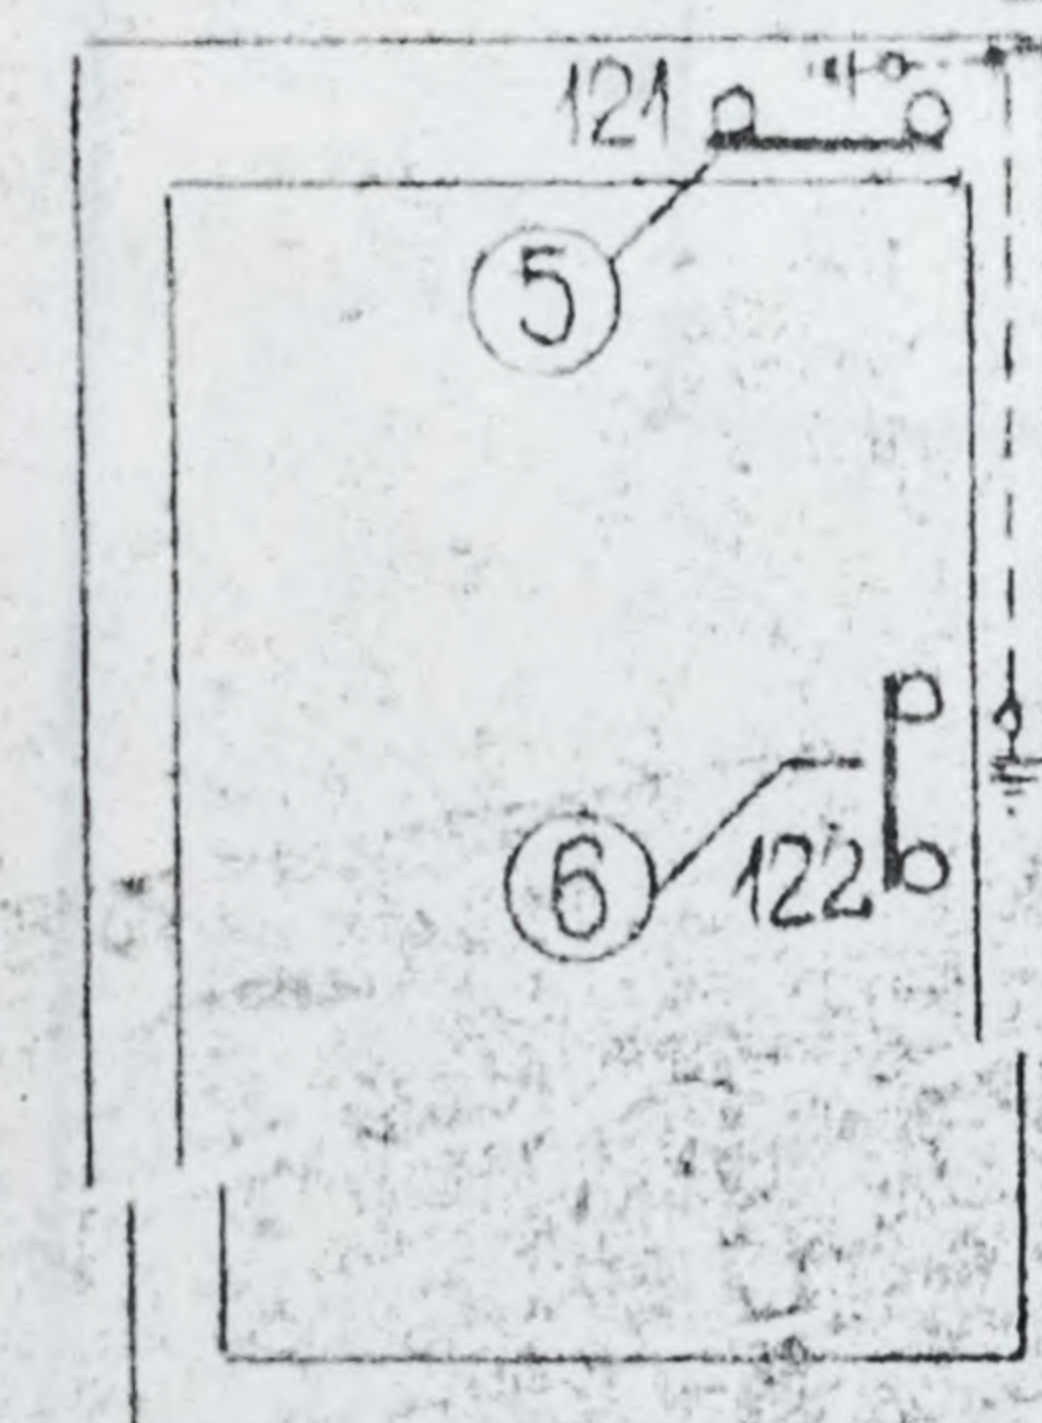Gwóźdź lub
kotek "Hilti"

Szczegóły"

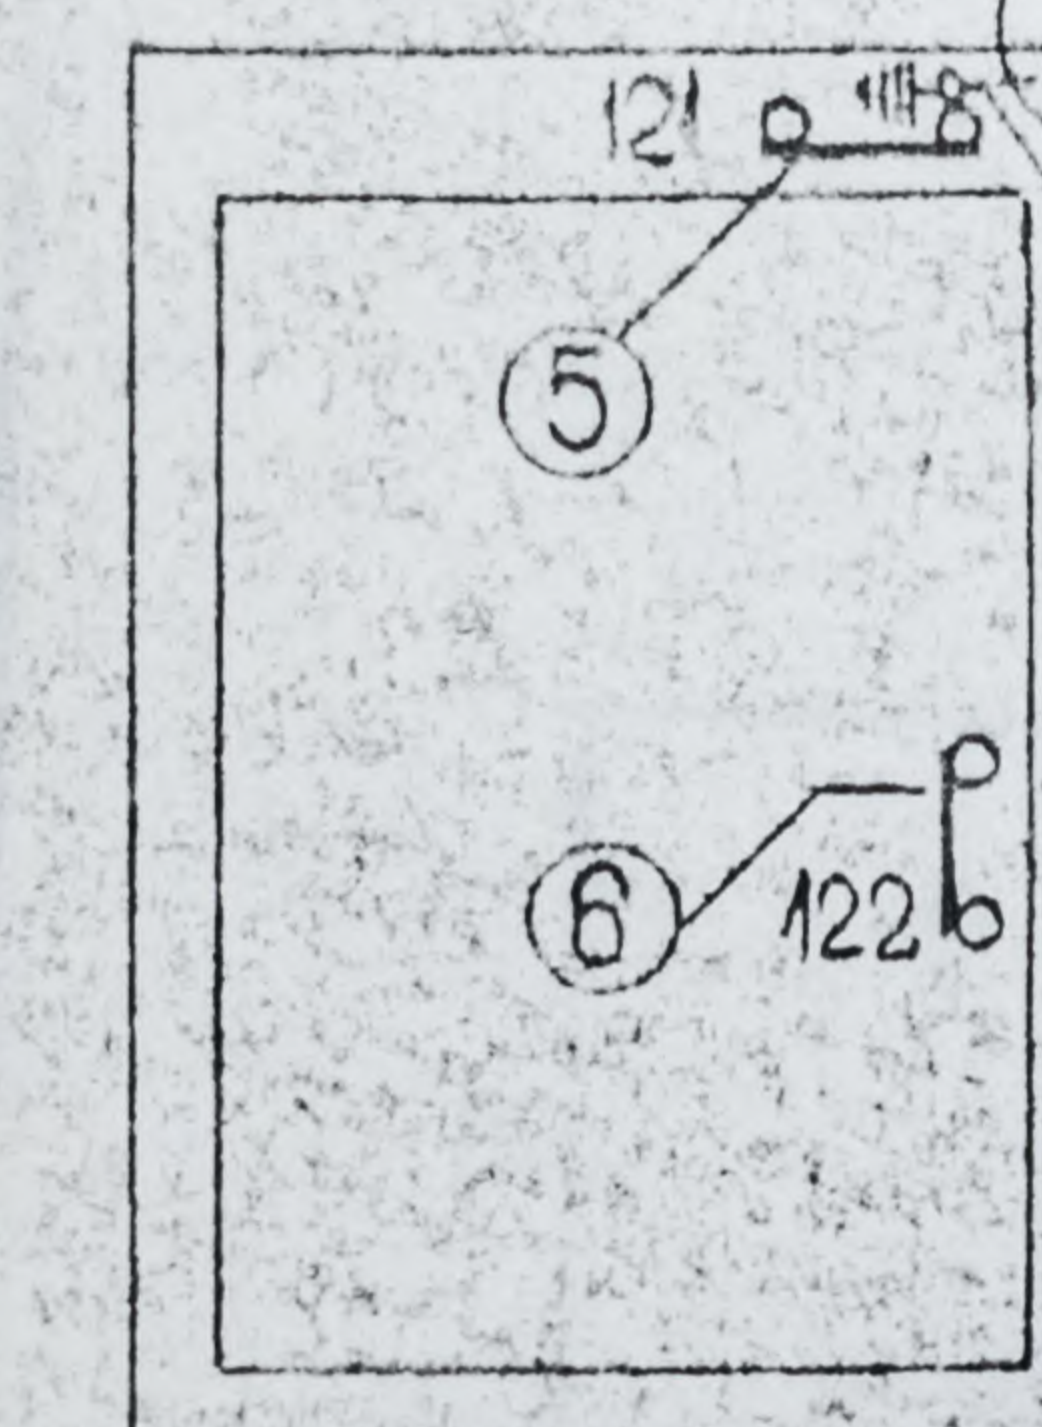Przewody
istniejące

123

112

Cu 4mm²Cu 4mm²

W2"


Oznaczenia

- 1- Listwa zer. w rozd. dźwigowej
- 2- Oznacznik listwy zer.
- 3- Listwa zer. tabl. stycznikowej
- 4- Oznacznik listwy zer.
- 5- Kontakty dźwigowe
- 6- Kontakty zamka
- 7- Wyłączniki krańcowe
- 8- Wyłączniki końcowe
- 9- Kontakt obciążnika lin
- 10- Wyłącznik sterowania
- 11- Kontakt pręgu ruchom.
- 12- Oświetlenie kabiny
- 13- Kasetka dysp. (Przycisk "Stop")
- 14- Wyłącznik krańcowy
- 15- Kontakt chwytaczy
- 16- Kontakt zwisu lin
- 17- "Kasetka" do jaza kontrolnych
- 18- Gniazdo wtykowe na kab.
- 19- Gniazdo wtykowe pod kab.
- 20- Płytki zer. w skrz. zac. na kab.
- 21- Zestaw uziemienia K7523-001

Uwagi


1. Schemat elektryczny instalacji zasilającej urządzenia dźwigowe w instrukcji J12-004.
2. Przewód zerowy linii zasilającej należy podłączyć z zaciskiem "00" listwy zerującej w rozdzielnicę dźwigową.
3. Jako gr. przewód uziem. w szybie wykorzystano jest przewód PBUE.
4. Podłączenia bednarki do przewodnicy wykonaj jak pokazano w widokach W1", W2" i W3" i w szczególności 11".
5. Montaż bednarki bezpośrednio na ścianie szybu przy pomocy gwóźdź lub kotek "Hilti".
6. Podłączenia do ap. 125 i 136 wykonaj od przewodnicy przewodem 4mm² przy pomocy śruby M6, podk. 6.6, podk. spr. 6.1, oraz nakr. 6.6.
7. W podszyciu prowadnice mostkowe przy pomocy bednarki ocynk.
8. Aparaty bezpiecz. w szybie łącząc z przewodnicą przewodem 4mm².
9. Instalację ochronną urządzeń w maszynowni i kabine prowadź przewodami izolowanymi wspólnie z przewodami instal. robocze.
10. Śruby zaciskowe, podkładki i nakrętki słowe ocynkowane.
11. Liczby podane na schem. nad obrusami oznaczają aparaty elektryczne schematu. Liczby podane w kole są liczbami oznaczeń.
12. Połączenia uziem. aparatów na kabine wykonaj przewodem DY 15mm² żółto-zielonym (Dopuszcza się przewód Wg).
13. Dopuszcza się stosowanie oznaczników na przewody zgodnie z PBUE par. 132 ust. 9.
14. Na instrukcji podano najmniejsze dopuszczalne przekroje przewodów.
15. Połączenia podane w widokach W1", W2" można wykonać przy pomocy spawania (PBUE par. 134 ust. 2).

Kabina

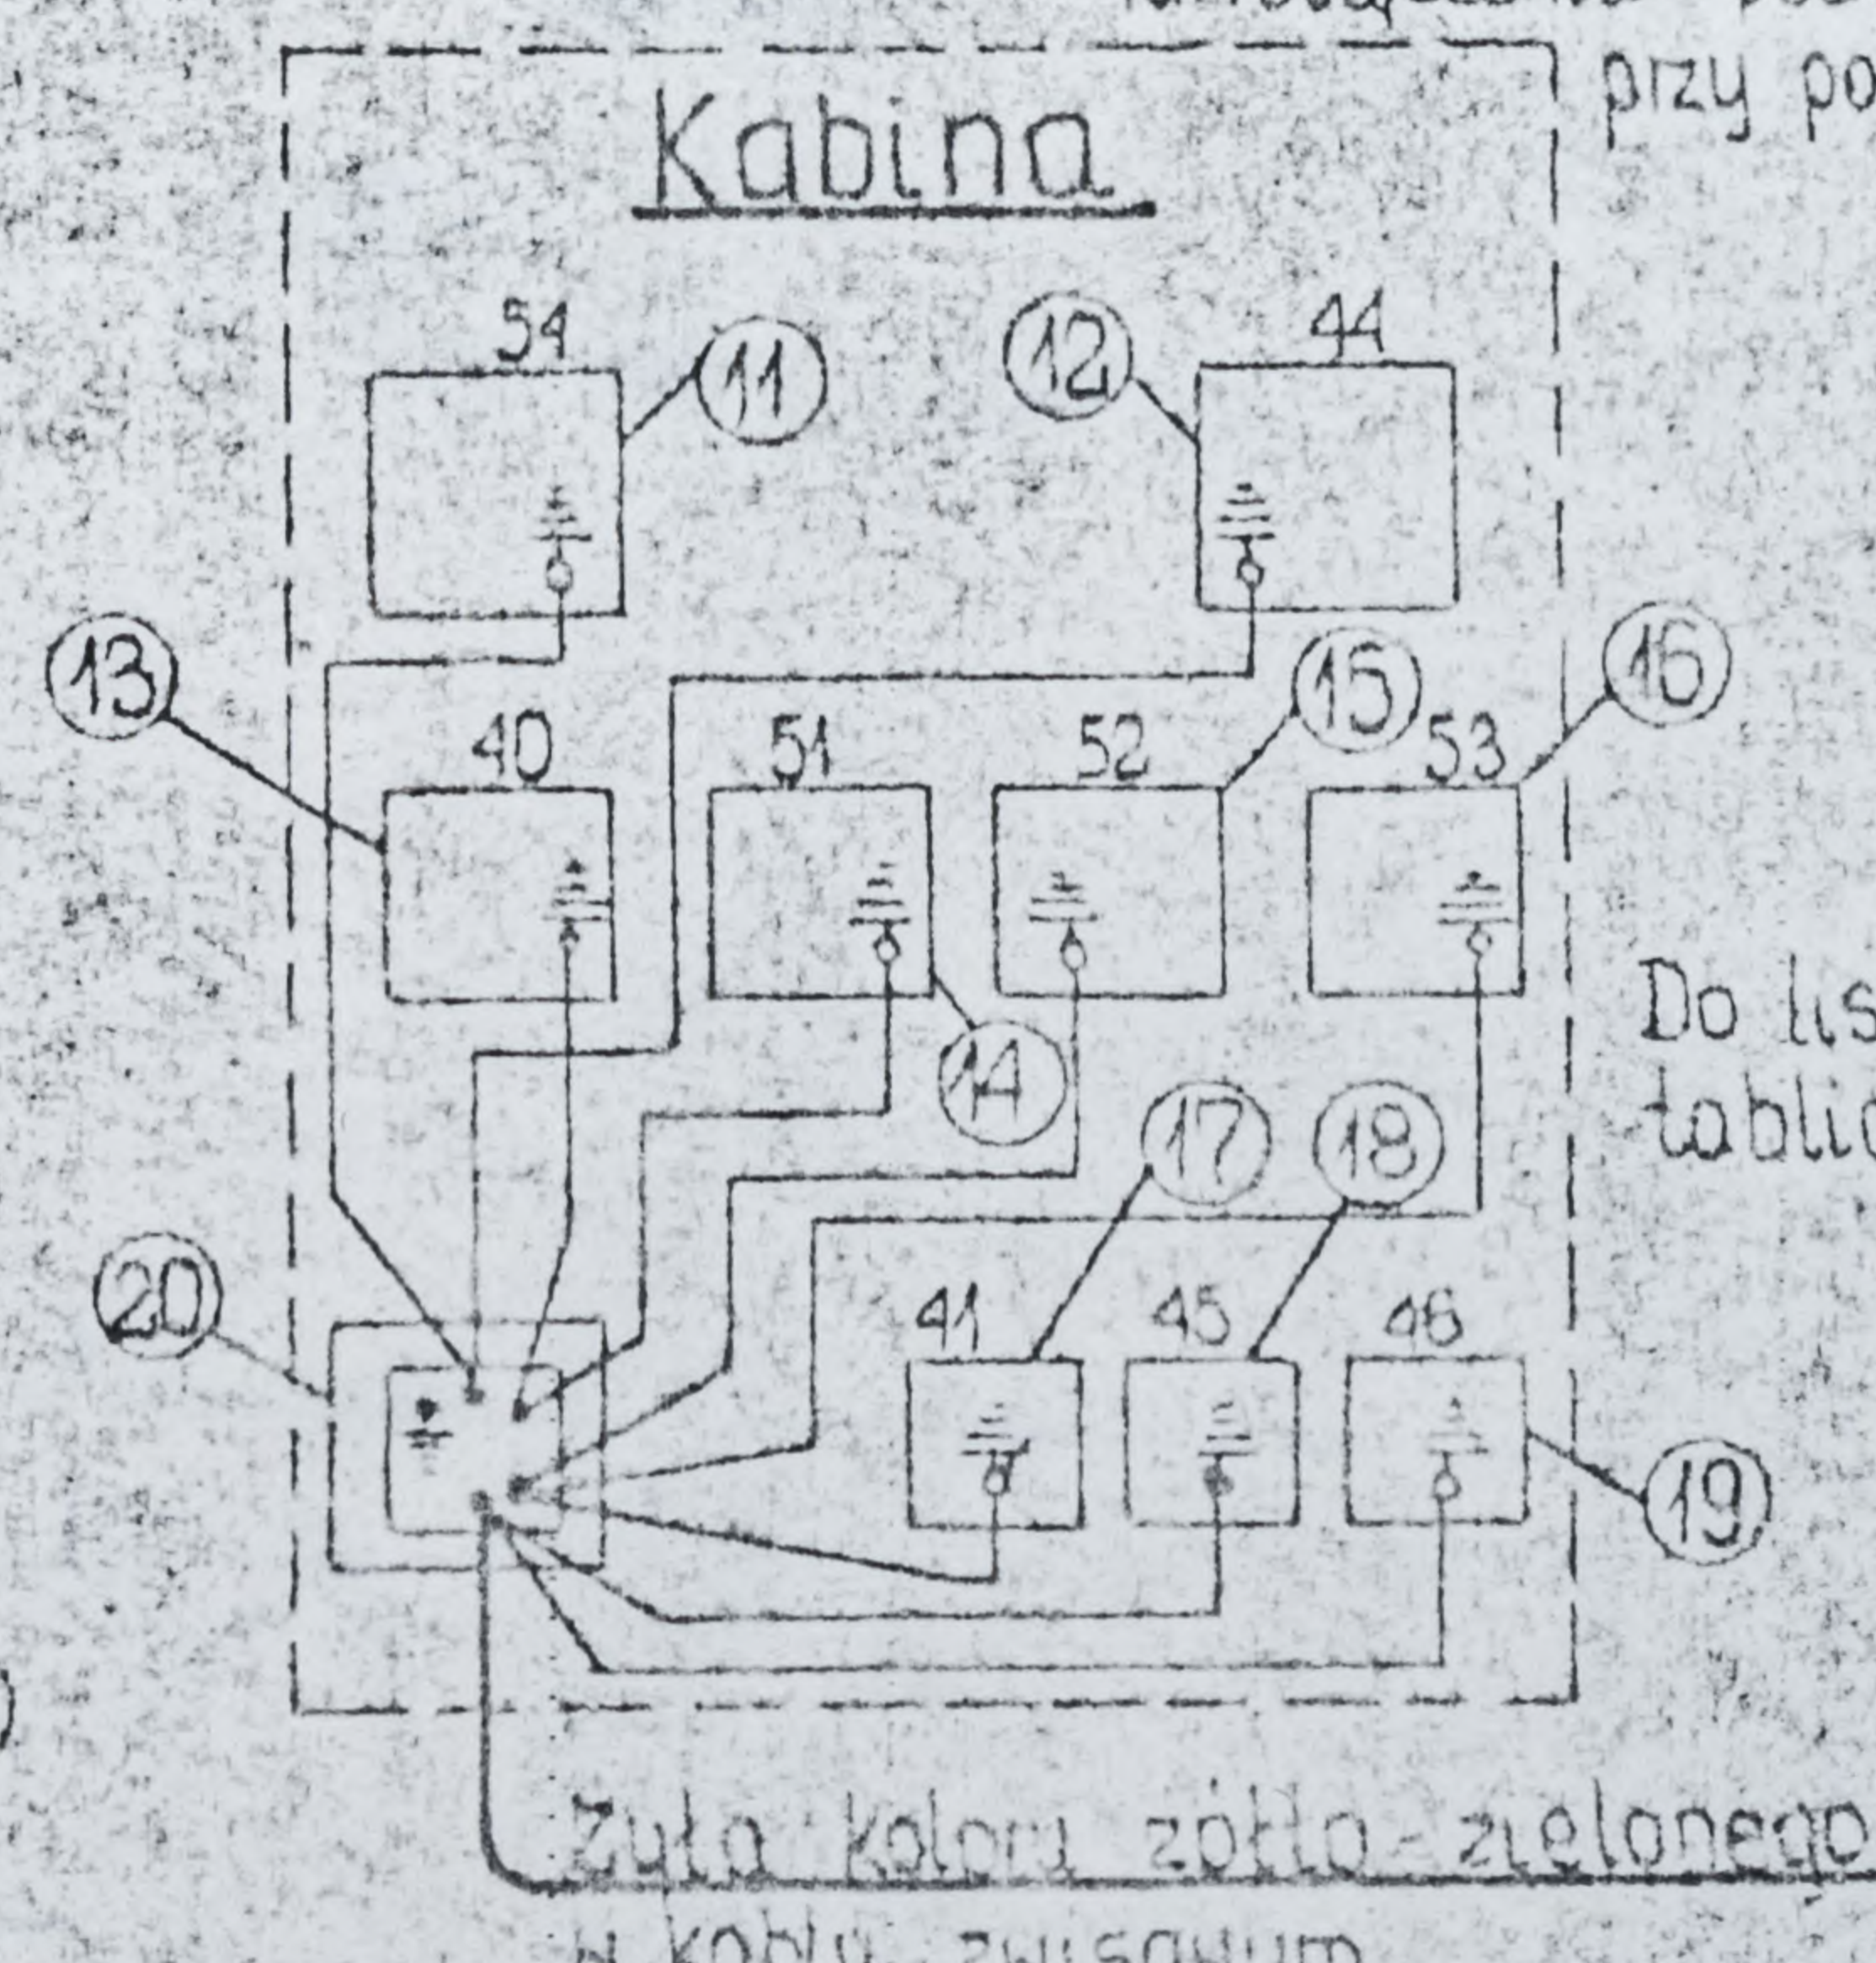Do listwy zerującej
tablicy stycznikowejŻyły koloru żółto-zielonego
w kablu zwisowym

Szczegóły"

Podz. 1:1

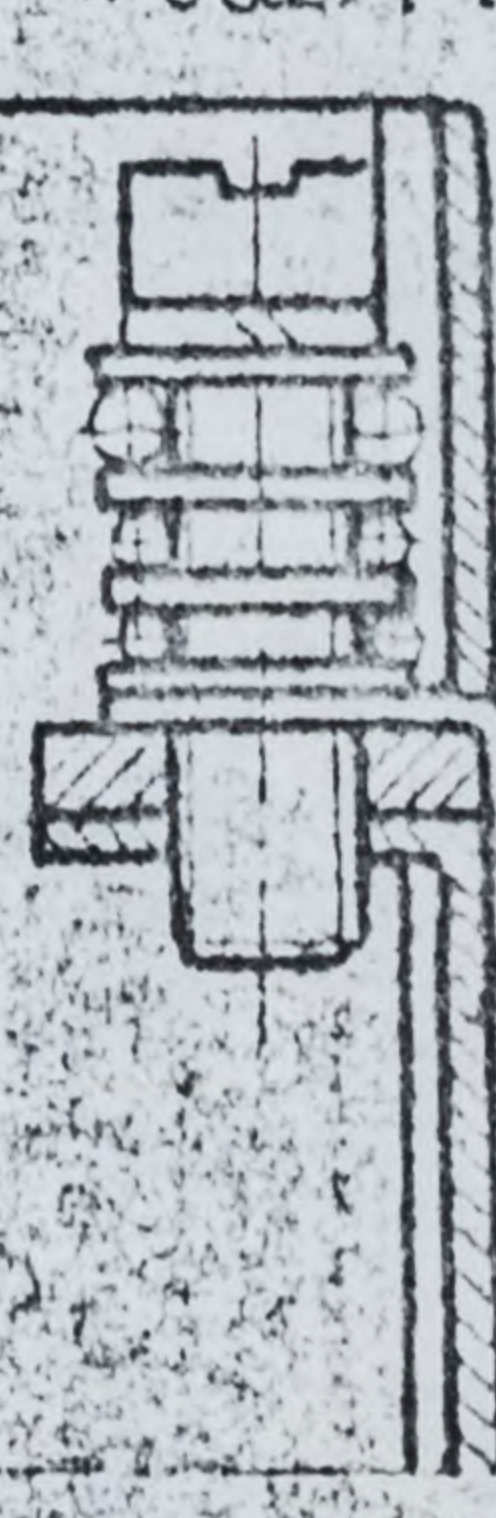

- przy zastosowaniu stycznika NMD-100